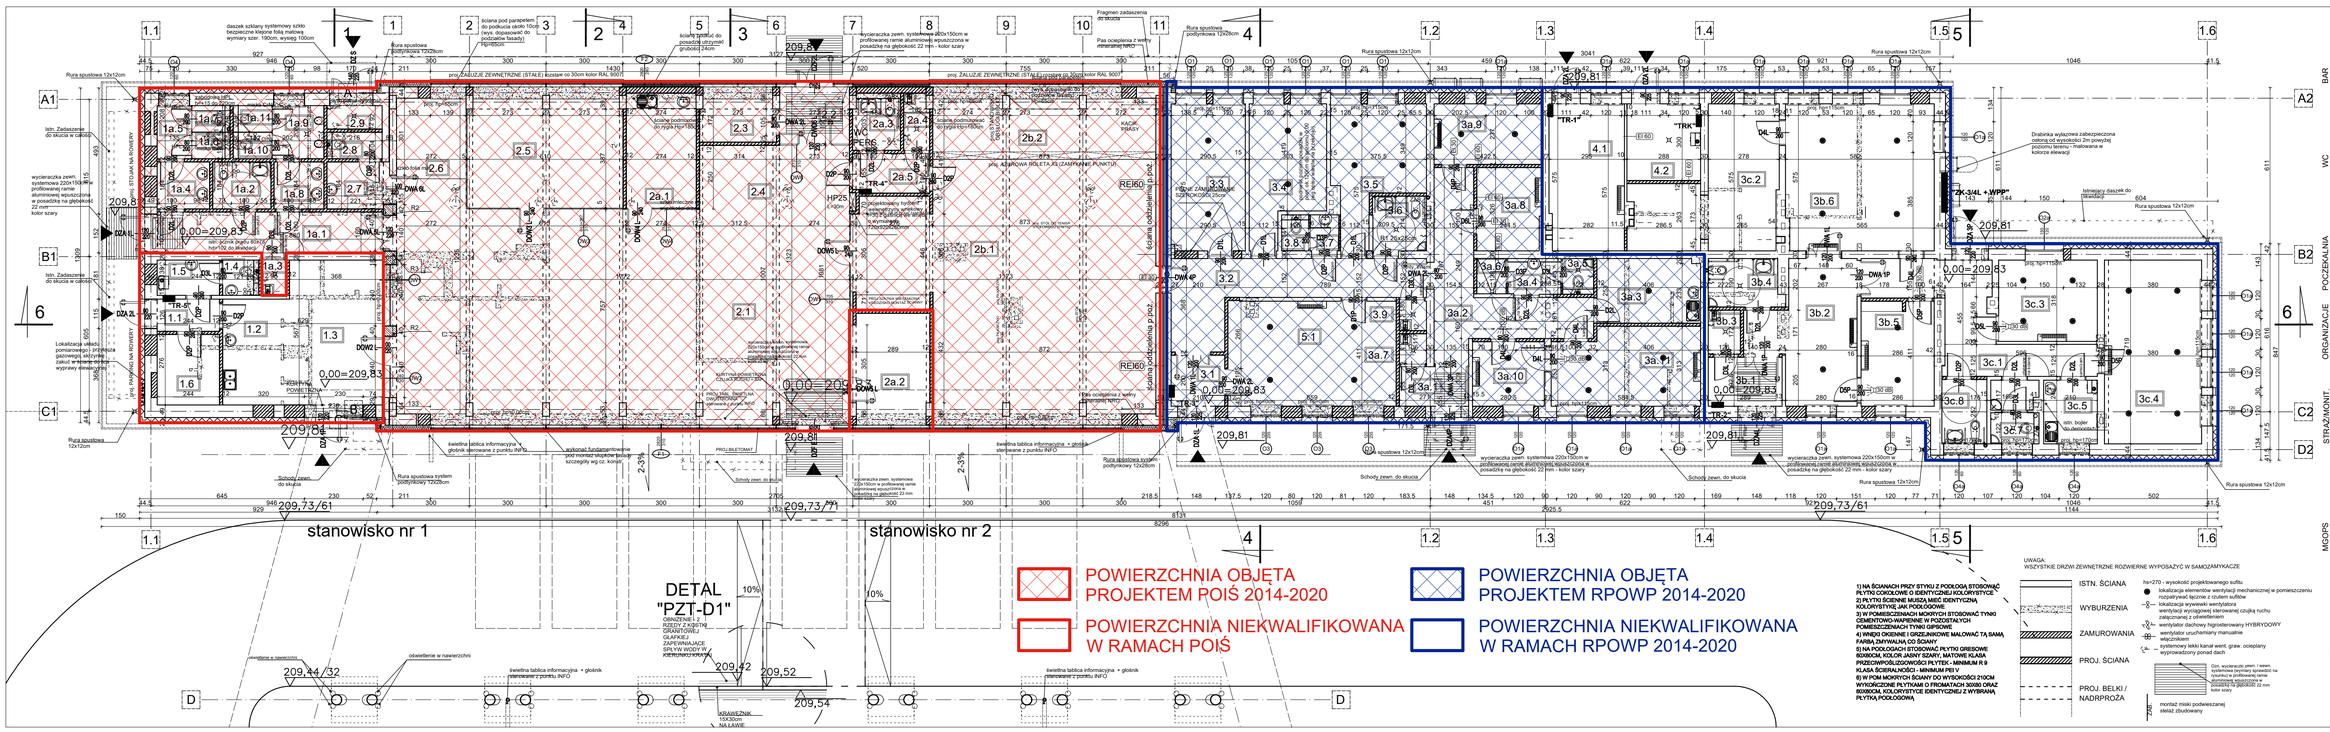

OZN.	NAZWA	WYK. POS.	POW. [m²]
1.1	KOMUNIKACJA	GRES	3.32
1.2	KUCHNIA	GRES	10.83
1.3	BAR SALA	GRES	21.24
1.4	WC PERS + P.PORZPRZEDS	GRES	1.95
1.5	WC PERSONELU	GRES	1.97
1.6	MAGAZYN	GRES	6.82
1a.1	KOMUNIKACJA	GRES	14.92
1a.2	WC DYR	GRES	4.54
1a.3	P. PORZ	GRES	3.32
1a.4	PRZEDSZWC.M	GRES	3.72
1a.5	WC.K	GRES	2.75
1a.6	WC.K	GRES	1.26
1a.7	WC.K	GRES	1.26
1a.8	PRZEDSZ.WC.M	GRES	3.72
1a.9	WC M	GRES	4.34
1a.10	WC M	GRES	1.26
1a.11	WC N	GRES	1.26
2.1	POCZEKALNIA	KOS. PRZEM.	152.66
2.2	WIATROŁAP	POS.PRZEM	5.03
2.3	SZATARNIA	POS. PRZEM.	5.03
2.4	PSIOT.INFORMACYJNY	POS. PRZEM.	7.28
2.5	POMIESZ.DLUGOTRWAŁE	POŚR.PRZEM.	80.82
2.6	NACIĘ.WZA.DSZCZ.	WYKŁ.BETON	9.82
2.7	P. TŁUMACZY	GRES	4.53
2.8	WC.K.NIEPEŁNOSP	GRES	2.28
2.9	P.KOMP.NOWOŚCI	GRES	1.66
2a.1	P. RATOWNICZY	POS. PRZEM.	11.67
2a.2	WC PERSONEL	GRES	3.49
2a.3	POM.PORZĄDKOWE	GRES	4.67
2a.4	KONTYNIERZ	POS. PRZEM.	4.58
2a.5	WC	POS.PRZEM	190.76
2b.1	SUSZ.BIELIZ.OTWARTY	POS.PRZEM	25.69
2b.2	WC	GRES	2.28
3.1	KOMUNIKACJA	GRES	20.62
3.2	P.PORZ	WYKŁ. PCV	13.64
3.3	P.PORZ-2	WYKŁ. PCV	14.42
3.4	P.ORG-1	WYKŁ. PCV	30.53
3.5	P.ORG D+NW	GRES	4.52
3.6	PRZEDS WC M	GRES	1.49
3.7	WC N	GRES	1.49
3.8	P.PORZ	GRES	1.32
3a.1	WIATROŁAP	GRES	5.03
3a.2	KOMUNIKACJA	GRES	9.19
3a.3	P.POC.I SZATNIA	GRES	10.2
3a.4	PRZEDS WC D/M	GRES	3.49
3a.5	WC D/N	GRES	1.49
3a.6	NATRYSK	GRES	1.69
3a.7	P.PORZ	GRES	1.24
3a.8	SERWEROWNIA	ANTYELEKTR.	6.12
3a.9	MONITORING	ANTYELEKTR.	30.01
3a.10	P.PRZESŁUCHAŃ	WYKŁ. PCV	7.11
3a.11	STRAŻ NIE JEKA	WYKŁ. PCV	17.29
3b.1	WIATROŁAP	GRES	5.07
3b.2	POCZEKALNIA	GRES	18.92
3b.3	P.ORG	GRES	2.03
3b.4	P.PORZ	GRES	2.03
3b.5	P. ALIMENTACYJNY	GRES	11.06
3b.6	D. PRZYJMOWANIA WNIOSKÓW	GRES	32.95
3c.1	KOMUNIKACJA	GRES	18.67
3c.2	ARCHIWUM	GRES	15.67
3c.3	P KIEROWNIKA	WYKŁ. DYW.	12.27
3c.4	D. REALIZACJI WNIOSKÓW	WYKŁ. DYW.	27.32
3c.5	P. SOCJALNE	GRES	5.23
3c.6	PRZEDS WC M	GRES	2.2
3c.7	WC M	GRES	2.28
3c.8	WC D+INWPOM	GRES	4.44
4.1	WEJŚĆ TELEKOMUNIK. TK TELECOM	GRES	16.77
4.2	POM. TECHNICZNE	GRES	8.64
4.3	POM. TECHNICZNE / MAGAZYNOWE	GRES	7.31
5.1	WARSZTATY TERAPII ZAJĘCIOWEJ	WYKŁ. PCV	271
			943.97

Nazwa obiektu:	DWORZEC LOKALNY Z CZĘŚCIĄ USŁUGOWĄ
Adres budowy:	działki nr ewid.:1546/61, 1546/43, 1546/63, 1546/65, 36-100 KOLBUSZOWA
Inwestor:	GMINA KOLBUSZOWA adres.: ul. Obrońców Pokoju 21, 36-100 KOLBUSZOWA
Przedmiot rysunku:	RZUT PARTERU — SKALA 1:100
Temat opracowania:	PROJEKT ARCHITEKTONICZNO - BUDOWL. NADBUDOWY- PRZEBUDOWY I ZMIANY SPOSOBU UŻYTK. BUDYNKU DWORCA PKP — RYS. A3.