

Gmina Kolbuszowa

ul. Obrońców Pokoju 21

36-100 Kolbuszowa

(Imię, nazwisko i adres inwestora)



Kolbuszowa, 14.03.2018 r.

STAROSTA KOLBUSZOWSKI

Z G Ł O S Z E N I E **o przystąpieniu do budowy**

Zgodnie z art. 29 ust.1 pkt 23, art. 30 ust.1 pkt 3, 29 ust.1 pkt 2 ustawy z dnia 7 lipca 1994 r. - Prawo budowlane (tekst jedn. Dz. U. z 2016r. poz. 290 z późniejszymi zmianami)

z a w i a d a m i a m

że w dniu 09.04.2018 r.

(data minimum 21 dni po zgłoszeniu)

zamierzam/y przystąpić do budowy (wykonania robót budowlanych)¹

**OGRODZEŃ, PIŁKOCHWYTÓW ORAZ WIAT DLA
ZAWODNIKÓW NA STADIONIE SPORTOWYM**

(nazwa i rodzaj zamierzenia budowlanego)

w **Kolbuszowej Dolnej** na działkach nr ewid. gruntów:
1144, 1143, 1094/3

(nazwa miejscowości)

Do zgłoszenia dołączam :

1. 2 egzemplarze dokumentacji zgłoszenia wraz z opisem rodzaju, zakresu i sposobu wykonywania robót budowlanych oraz niezbędnymi opiniami, uzgodnieniami, pozwoleniami wymaganymi odrębnymi przepisami,
2. Oświadczenie o posiadanym prawie do dysponowania nieruchomością na cele budowlane

POUCZENIE

Do budowy inwestor może przystąpić po 21 dniach od dnia zgłoszenia, jeżeli organ nie wniesie sprzeciwu i nie później niż po upływie 3 lat od określonego w zgłoszeniu terminu ich rozpoczęcia (art.30 ust.5 i 5 b).

Przystąpienie do budowy przed określonym wyżej terminem lub mimo sprzeciwu organu traktowane będzie jako samowola budowlana (art.49 b).

Roboty budowlane należy wykonać zgodnie z warunkami niniejszego zgłoszenia, przepisami w tym techniczno-budowlanymi , obowiązującymi Polskimi Normami oraz zasadami wiedzy technicznej, przez osoby o odpowiednich kwalifikacjach.

Do wykonania robót budowlanych należy przystąpić nie później niż po upływie trzech lat od określonego w zgłoszeniu terminu ich rozpoczęcia.

Zgodność powyższych danych i przyjęcie obowiązków zawartych w pouczeniu potwierdzam własnoręcznym podpisem.

BURMISTRZ KOLBUSZOWEJ

Jan Zuba

(podpis wnioskodawcy)

Po rozpatrzeniu zgłoszenia

w dniu 23.03.2018 nie wnoszę sprzeciwu

Kolbuszowa, dn. 23.03.2018

podpis

Grzegorz Jaje

KIEROWNIK

Wydziału Architektury i Budownictwa

OŚWIADCZENIE

O POSIADANYM PRAWIE DO DYSPONOWANIA NIERUCHOMOŚCIĄ NA CELE BUDOWLANE (B-3)

(podstawa prawna: art. 32 ust. 4 pkt 2 ustawy z dnia 7 lipca 1994 r. – Prawo budowlane)

W przypadku większej liczby inwestorów lub osób upoważnionych do złożenia oświadczenia w imieniu inwestora, ubiegających się o pozwolenie na budowę lub dokonujących zgłoszenia, każda osoba składa oświadczenie oddzielnie.

1. Proszę wpisać dane inwestora (w tym adres zamieszkania lub siedziby):

imię i nazwisko lub nazwa inwestora: **GINA KOLBUSZOWA** kraj: **POLSKA**

powiat: **KOLBUSZOWSKI**

mięscowość: **KOLBUSZOWA**

ulica: **OBROŃCÓW POKOJU**

kod pocztowy: **36-100**

telefon/e-mail (nieobowiązkowo):

adres do korespondencji (jeżeli jest inny niż adres zamieszkania lub siedziby):

województwo: **PODKARPACKIE**

gmina: **KOLBUSZOWA**

nr domu: **21**

nr lokalu:

Oznaczenie dokumentu tożsamości (w przypadku gdy inwestorem jest osoba fizyczna):

rodzaj dokumentu:

seria i nr dokumentu:

organ wydający dokument:

2. Proszę wpisać dane osoby upoważnionej do złożenia oświadczenia w imieniu inwestora (w tym adres zamieszkania):
(w przypadku gdy inwestorem jest osoba prawna albo jednostka organizacyjna nieposiadająca osobowości prawnej albo gdy za inwestora będącego osobą fizyczną oświadczenie składa jej pełnomocnik)

imię i nazwisko lub nazwa inwestora: **Jan Zuba**

kraj: **POLSKA**

województwo: **PODKARPACKIE**

powiat: **KOLBUSZOWSKI**

gmina: **KOLBUSZOWA**

mięscowość: **KOLBUSZOWA**

ulica: **Modrzewiowa**

nr domu: **8**

nr lokalu:

kod pocztowy: **36-100**

telefon/e-mail (nieobowiązkowo):

adres do korespondencji (jeżeli jest inny niż adres zamieszkania lub siedziby):

Oznaczenie dokumentu tożsamości (w przypadku gdy inwestorem jest osoba fizyczna):

rodzaj dokumentu: **DOWÓD OSOBISTY**

seria i nr dokumentu: **CFT 117474**

organ wydający dokument: **BURMISTRZ KOLBUSZOWEJ**

3. Proszę wpisać dane nieruchomości

(w przypadku konieczności podania większej liczby nieruchomości, należy je podać w formularzu B-4)

województwo: **podkarpackie**

powiat: **kolbuszowski**

gmina: **Kolbuszowa**

mięscowość: **Kolbuszowa Dolna**

ulica: -

nr domu: -

nr lokalu: -

kod pocztowy: **36-100**

jednostka ewidencyjna/obręb ewidencyjny/nr działki ewidencyjnej:

Tytuł, z którego wynika prawo do dysponowania wyżej wskazaną nieruchomością (w pkt. 3) na cele budowlane: (przykładowo: własność, współwłasność, ograniczone prawo rzeczowe, użytkowanie wiekuiste)

1) **180602_5 Kolbuszowa (W) / 0006 Kolbuszowa Dolna / 1144**

Własność

2) **180602_5 Kolbuszowa (W) / 0006 Kolbuszowa Dolna / 1143**

Własność

3) **180602_5 Kolbuszowa (W) / 0006 Kolbuszowa Dolna / 1094/3**

Własność

4)

.....

5)

.....

4. Proszę oznaczyć znakiem X w przypadku dołączania formularza B-4

☐ Dołączam formularz B-4

Po zapoznaniu się z art. 32 ust. 4 pkt 2 ustawy z dnia 7 lipca 1994 r. – Prawo budowlane oświadczam, że posiadam prawo do dysponowania nieruchomościami na cele budowlane określoną w pkt 3 niniejszego oświadczenia na podstawie tytułów wskazanych w tym punkcie. Jestem świadomy odpowiedzialności karnej za podanie w niniejszym oświadczeniu nieprawdy, zgodnie z art. 233 Kodeksu karnego.

BURMISTRZ KOLBUSZOWEJ

Jan Zuba

14.03.2018r.

Data oraz czytelny podpis inwestora lub osoby upoważnionej do działania w jego imieniu

Jan Zuba

Inwestor:

GMINA KOLBUSZOWA

ul. Obrońców Pokoju 21,

36-100 Kolbuszowa

MATERIAŁY DO ZGŁOSZENIA

Inwestycja pod nazwą:

**BUDOWA OGRODZEŃ, PIŁKOCHWYTÓW ORAZ
WIAT DLA ZAWODNIKÓW NA STADIONIE
SPORTOWYM W KOLBUSZOWEJ DOLNEJ**

Działki nr ew. 1144, 1143, 1094/3

Obręb: 0006 Kolbuszowa Dolna;

Jedn. Ewidencyjna: 180602_5 Kolbuszowa (W)

STAROSTWO POWIATOWE
w Kolbuszowej
ul. 11-go Listopada 10
36-100 KOLBUSZOWA

Załączniki:

- Opis techniczny,
- Szkic zagospodarowania terenu, Rys.PZT,
- Rozwinięcia widokowe projektowanego ogrodzenia , Rys.RW,

Projektant mgr inż. arch. Michał Micek

Marzec 2018 r.

OPIS TECHNICZNY

1. Dane ogólne

- a. Budowa ogrodzeń i piłkochwyków na stadionie sportowym w Kolbuszowej Dolnej,
- b. Inwestor:
Gmina Kolbuszowa, ul. Obrońców Pokoju 21, 36-100 Kolbuszowa,
- c. Zadanie realizowane na działkach:
nr ew. 1144, 1143, 1094/3 będącej własnością Gminy Kolbuszowa,

2. Podstawa opracowania:

- a. Zlecenie Inwestora,
- b. Wizja w terenie,
- c. Aktualna mapa zasadnicza,
- d. Prawo budowlane, Warunki techniczne,
- e. Uzgodnienia z inwestorem.

3. Lokalizacja

Planowana inwestycja znajduje się w Kolbuszowej Dolnej przy budynku przedszkola w rejonie ul. Nad Nilem na działkach nr ew. 1144, 1143, 1094/3.

4. Cel opracowania

Dokonanie zgłoszenia robót budowlanych do Starostwa Powiatowego w Kolbuszowej.

Projekt nie narusza obowiązujących przepisów prawnych i spełnia podstawowe wymagania dotyczące warunków technicznych.

5. Przedmiot opracowania

Przedmiotem opracowania jest budowa ogrodzeń i piłkochwyków wokół boiska do piłki nożnej oraz zmianę lokalizacji wiat stadionowych wraz z utwardzeniem terenu w ich obrębie na działkach nr ew. 1144, 1143, 1094/3 przy ulicy Nad Nilem w pobliżu Budynku Przedszkola w Kolbuszowej Dolnej.

Lokalizacja projektowanych urządzeń została przedstawiona na załączniku graficznym tj. skic zagospodarowania terenu (rys. PZT)

STAROSTWO POWIATOWE
w Kolbuszowej
ul. 11-go Listopada 10
36-100 KOLBUSZOWA

6. Opis stanu istniejącego

Teren, na którym projektuje się montaż ogrodzenia oraz zmianę lokalizacji wiat stadionowych znajduje się przy budynku Przedszkola, na działkach nr ew. 1144, 1143, 1094/3 w Kolbuszowej Dolnej.

Obszar objęty opracowaniem (teren boiska sportowego) jest wydzielony ogrodzeniem z siatki stalowej powlekanej w złym stanie technicznym za bramkami na znajdują się piłkochwyty od strony trybun po stronie południowo-zachodniej znajduje się niskie ogrodzenie panelowe podlegające przebudowie na odcinku nowej lokalizacji wiat stadionowych. Dostęp na teren stadionu odbywa się istniejącymi połączeniami komunikacyjnym zlokalizowanymi po stronie południowo-wschodniej (ul. Nad Nilem).

Na działce znajduje się następująca infrastruktura techniczna:

- kanalizacyjna – sanitarna wzdłuż północno wschodniej granicy terenu inwestycji

Lokalizacja terenu inwestycji względem działek sąsiadujących:

Teren inwestycji mieści się na działkach nr ew. 1144, 1143, 1094/3.

Od strony północno wschodniej teren przylega do drogi gruntowej biegnącej w sąsiedztwie koryta rzeki Nil, od strony południowo wschodniej z terenem przedszkola publicznego, po stronie południowo zachodniej przebiega stare koryto rzeki Nil w sąsiedztwie zabudowy siedliskowej. Od strony północno-zachodniej znajduje się boisko treningowe.

STAROSTWO POWIATOWE
w Kolbuszowej
ul. 11-go Listopada 10
36-100 KOLBUSZOWA

7. Opis stanu projektowanego

Na terenie inwestycji projektuje się montaż następujących elementów:

- Ogrodzenie o wysokości 4,15m wraz z bramkami oraz furtkami w kolorze grafitowym lokalizacja wg załączników graficznych ,
- Montaż piłkochwyków o wysokości 6m za bramkami na odcinkach 13 przęseł ogrodzeniowych wg w części graficznej ,
- Zmiana lokalizacji wiat stadionowych wraz z wykonaniem utwardzenia terenu kostką betonową w obrębie nowej lokalizacji wiat (likwidacja starej posadzki betonowej) ,
- Korekta przebiegu ogrodzenia z siatki panelowej na odcinku d-d1, g-g1.
- Demontaż istniejących ogrodzeń piłkochwyków wg załącznika graficznego,

7.1 Ogrodzenia / Piłkochwyty łączna długość 385,8m

Wysokości 4,15m stalowe ocynkowane ogniowo i malowane proszkowo w kolorze grafitowym, **słupy** z rur prostokątnych 50x80mm i kwadratowych 80x80mm ścianka 3mm w rozstawie 2,52 m, **wypełnienie** ogrodzenia z dwóch rzędów paneli 2D o wysokości 203 cm każdy:

dołem pręty paneli o średnicy 8 i 6 mm,

górną pręty paneli o średnicy 6 i 5 mm,

dolny panel zamontowany ok. 90 mm nad terenem,

montaż piłkochwyty (2szt.) za bramkami piłkarskimi na odcinku 13 pełnych przęseł ogrodzeniowych. Zastosować **słupy** z rur kwadratowych 80x80mm i wysokości 6,00 m. Siatka piłkochwyty o długości 33,00 m wysokości 6m bezwęzłowa polipropylenowej w kolorze czarnym o oczku 80 x 80 mm i grubości splotu 5 mm – na podwyższonych do wys. 6,00 m słupach ogrodzeniowych, wyposażonych we wsporniki stalowe o wysięgu ok. 1,00 m. Po obwodzie wykonać siatki naciąg z linki stalowej umożliwiające montaż piłkochwyty gr. 5 mm wraz z kotwami i napinaczami.

Fundamenty:

pod słupki ogrodzeniowe o wymiarach 50x80mm wykonać z betonu zwykłego z kruszywa naturalnego C 16/20 (B 20) o wymiarach [cm] dł./szer./gł. (0,30*0,30*1,20)

pod słupki w narożnikach, skrajne bram oraz piłkochwyty o wymiarach 80x80mm wykonać z betonu zwykłego z kruszywa naturalnego C 16/20 (B 20) o wymiarach [cm] dł./szer./gł. (0,40*0,40*1,40)

STAROSTWO POWIATOWE
w Kolbuszowej
ul. 14-go Listopada 10
36-200 KOLBUSZOWA

7.2 Bramy / Furtki

br.1,br.2

Brama ogrodzeniowa kompletna (2 skrzydła) o wym. w świetle minimum 400x400 cm: elementy stalowe ocynkowane ogniowo, malowane proszkowo w kolorze grafitowym, obramowanie z rur prostokątnych, wypełnienie dolne z panela 2D z drutów o średnicy 8/6/8 mm, wypełnienie górne z drutów 6/5/6 mm. Ponad bramą wykonać stężenie górne słupków rurą o profilu prostokątnym 50x80mm.

br.3,br.4

Brama (furtka) ogrodzeniowa kompletna (1 skrzydło) o wym. w świetle minimum 170x210 cm: elementy stalowe ocynkowane ogniowo, malowane proszkowo w kolorze grafitowym, obramowanie z rur prostokątnych, wypełnienie z panela 2D z drutów o średnicy 8/6/8 mm. Ponad bramą wykonać stężenie górne słupków rurą o profilu prostokątnym 50x80mm.

fr.1, fr.2, fr.3, fr.4

Furtka ogrodzeniowa kompletna (1 skrzydło) o wym. w świetle minimum 120x210 cm: elementy stalowe ocynkowane ogniowo, malowane proszkowo w kolorze grafitowym, obramowanie z rur prostokątnych, wypełnienie z panela 2D z drutów o średnicy 8/6/8 mm. Ponad bramą wykonać stężenie górne słupków rurą o profilu prostokątnym 50x80mm.

Fundamenty:

pod słupki ogrodzeniowe o wymiarach 50x80mm wykonać z betonu zwykłego z kruszywa naturalnego C 16/20 (B 20) o wymiarach [cm] dł./szer./gł. (0,30*0,30*1,20)

pod słupki w narożnikach, skrajne bram oraz piłkochwyłów o wymiarach 80x80mm wykonać z betonu zwykłego z kruszywa naturalnego C 16/20 (B 20) o wymiarach [cm] dł./szer./gł. (0,40*0,40*1,40)

7.3 Wiaty piłkarskie (2szt.)- wiaty z demontażu

Montaż wiat stalowych dla zawodników (2 kpl) wraz z likwidacją uszkodzeń i odnowieniem powłok malarskich,

Fundamenty:

stopy fundamentowe betonowe - beton zwykły z kruszywa naturalnego C 16/20 (B 20)

Stopy pod wiaty (4szt.) o wymiarach [cm] dł./szer./gł. (0,80*0,30*1,00)

Utwardzenie nawierzchni 6x1,75m:

Kostka betonowa grubości 6 cm układana na podsypce cementowo-piaskowej gr. 5 cm z wypełnieniem spoin piaskiem. Nawierzchnia z kostki brukowej gr. 6 cm przy wiatkach o powierzchni 5,84*1,59 na podbudowie z kruszyw łamanych o grubości po zagęszczeniu 20 cm zamknięta po obwodzie obrzeżem betonowym o wymiarach 30x8 cm na podsypce

cementowo-piaskowej z wypełnieniem spoin zaprawą cementową. Ława pod obrzeża betonowa z oporem - Beton zwykły z kruszywa naturalnego C 12/15 (B 15)

8. Informacja dotycząca wpisu do rejestru zabytków oraz podleganiu ochronie

Teren objęty opracowaniem nie jest wpisany do rejestru zabytków i nie podlega ochronie na podstawie ustaleń miejscowego planu zagospodarowania przestrzennego.

9. Dane określające wpływ eksploatacji górniczej

Teren objęty inwestycją nie leży w granicach obszaru górniczego.


10. Informacja o przewidywanych zagrożeniach dla środowiska


Projektowany plac nie stanowi zagrożenia dla środowiska oraz higieny i zdrowia jego użytkowników. Teren inwestycji znajduje się poza obszarem występowania form ochrony przyrody.

Sporządził: mgr inż. arch. Michał Micek



STAROSTWO POWIATOWE
w Kolbuszowej
ul. 11-go Listopada 10
36-100 KOLBUSZOWA

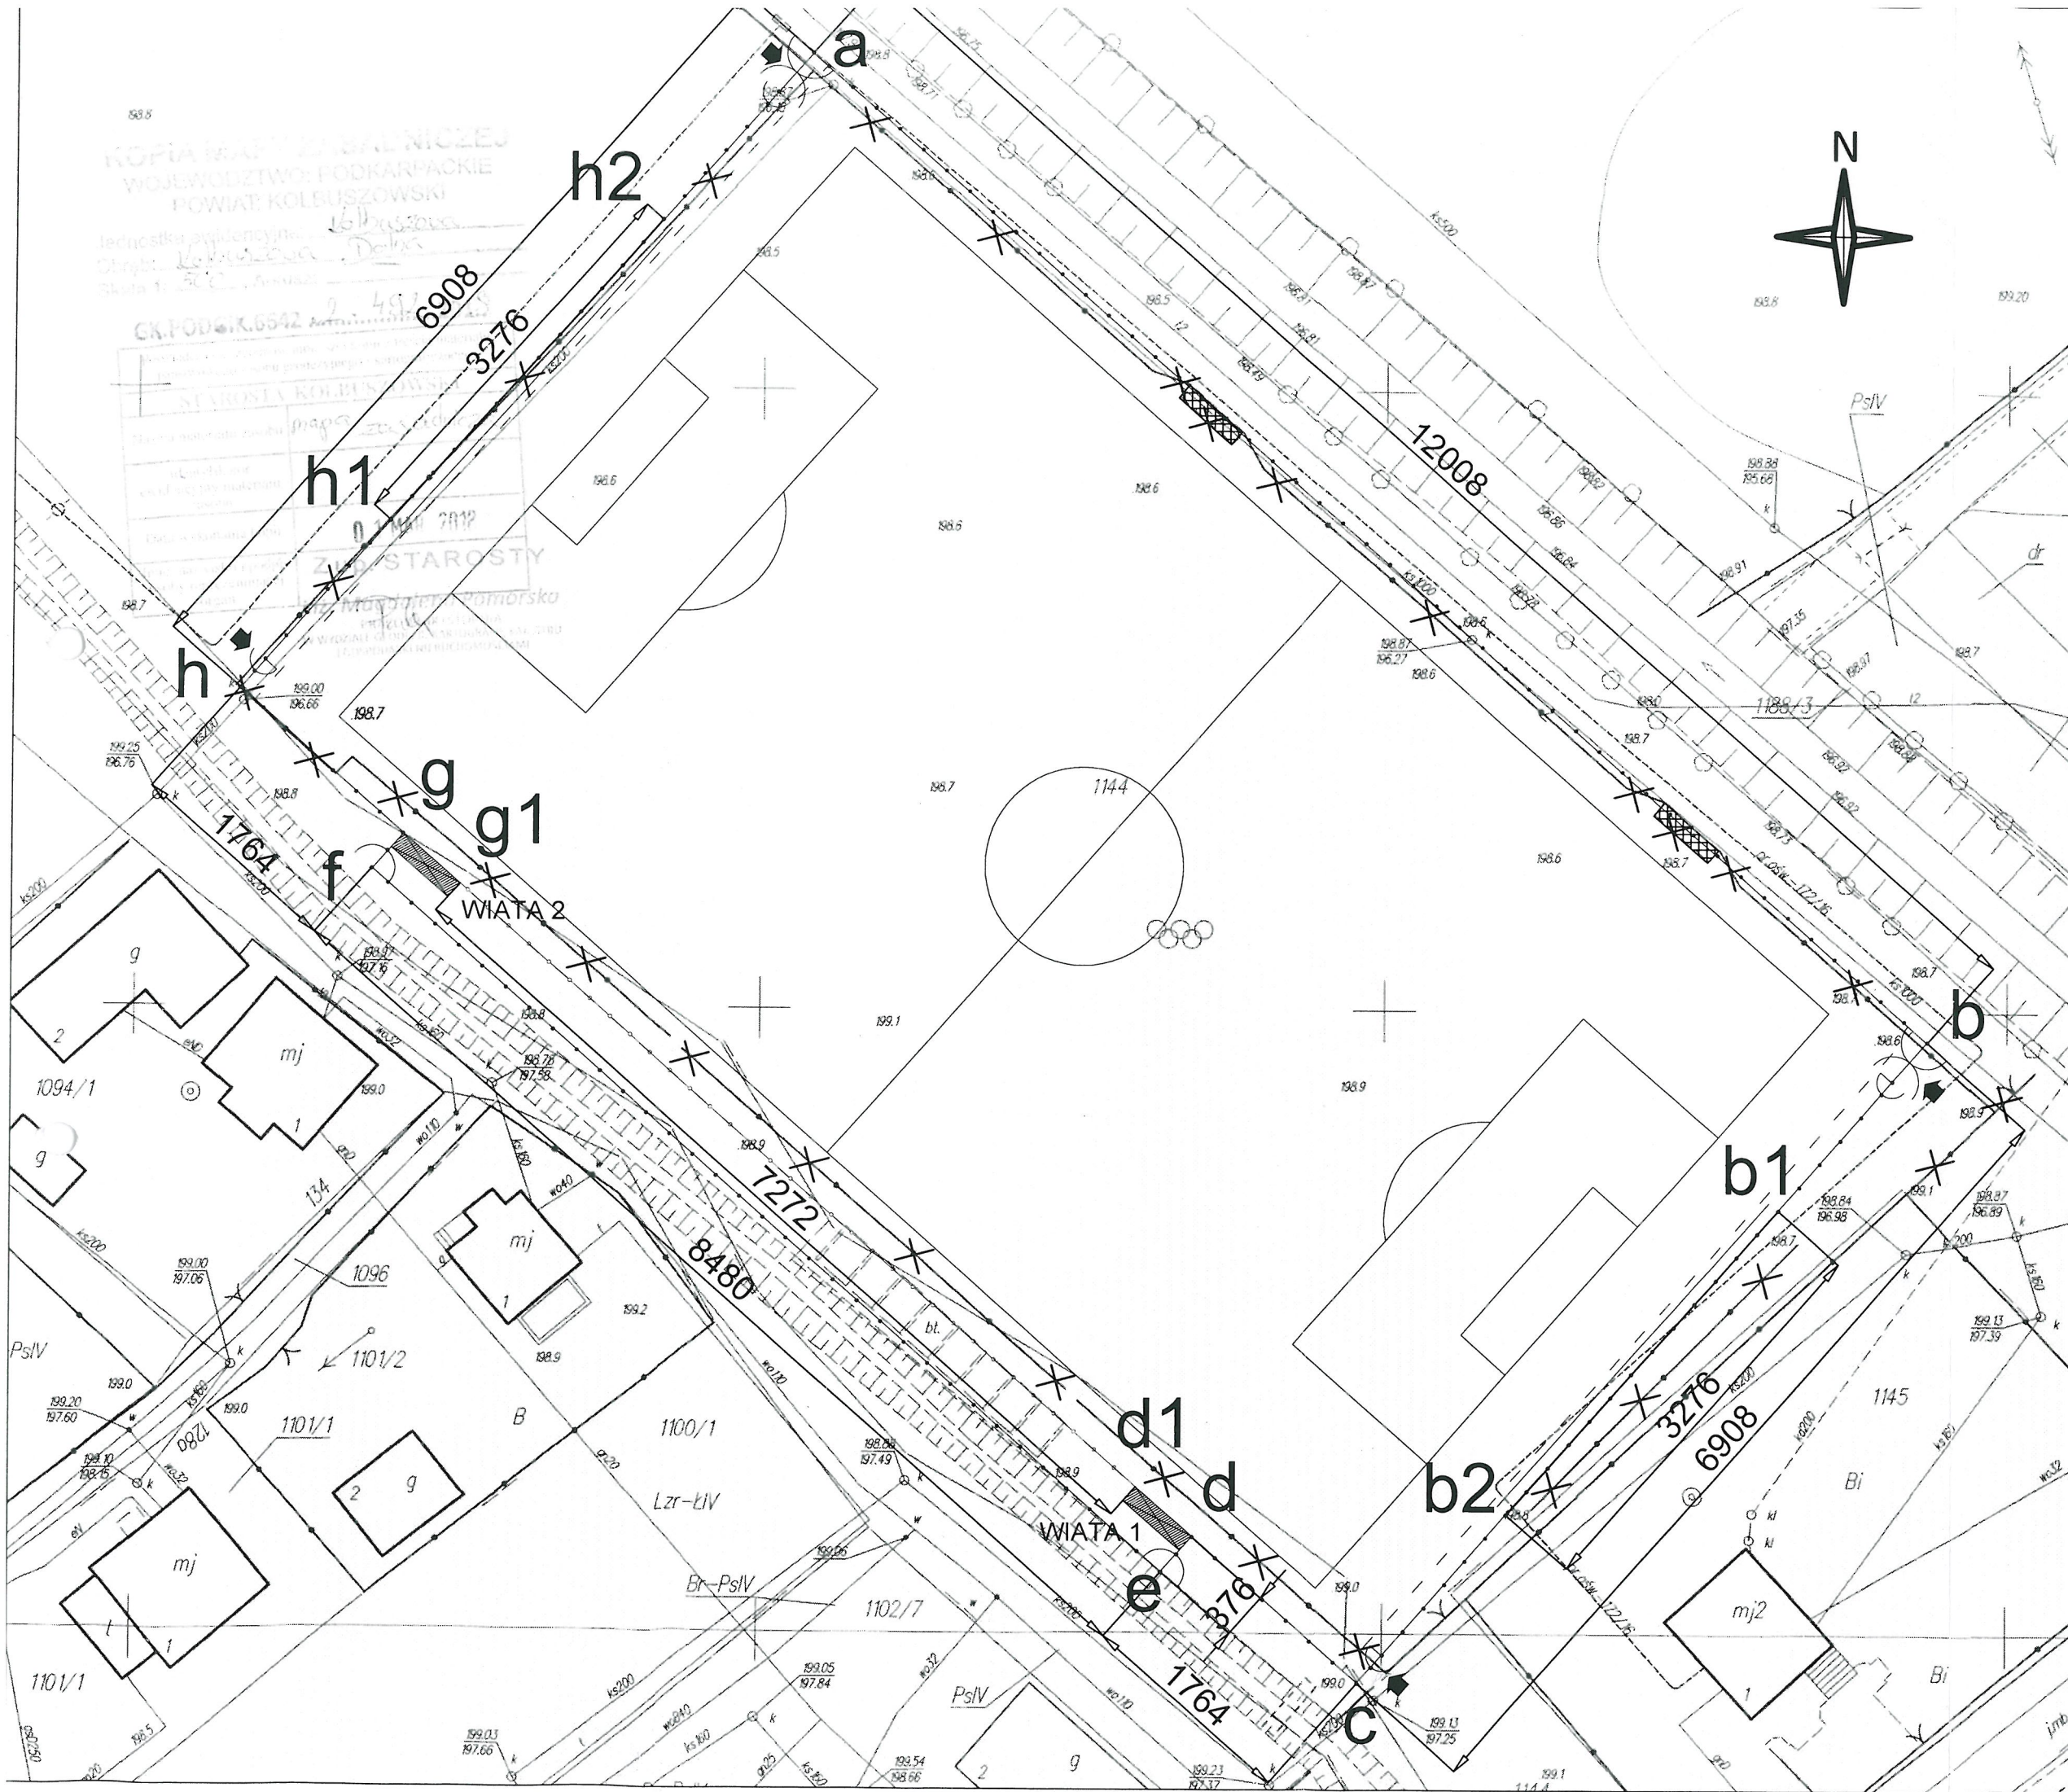

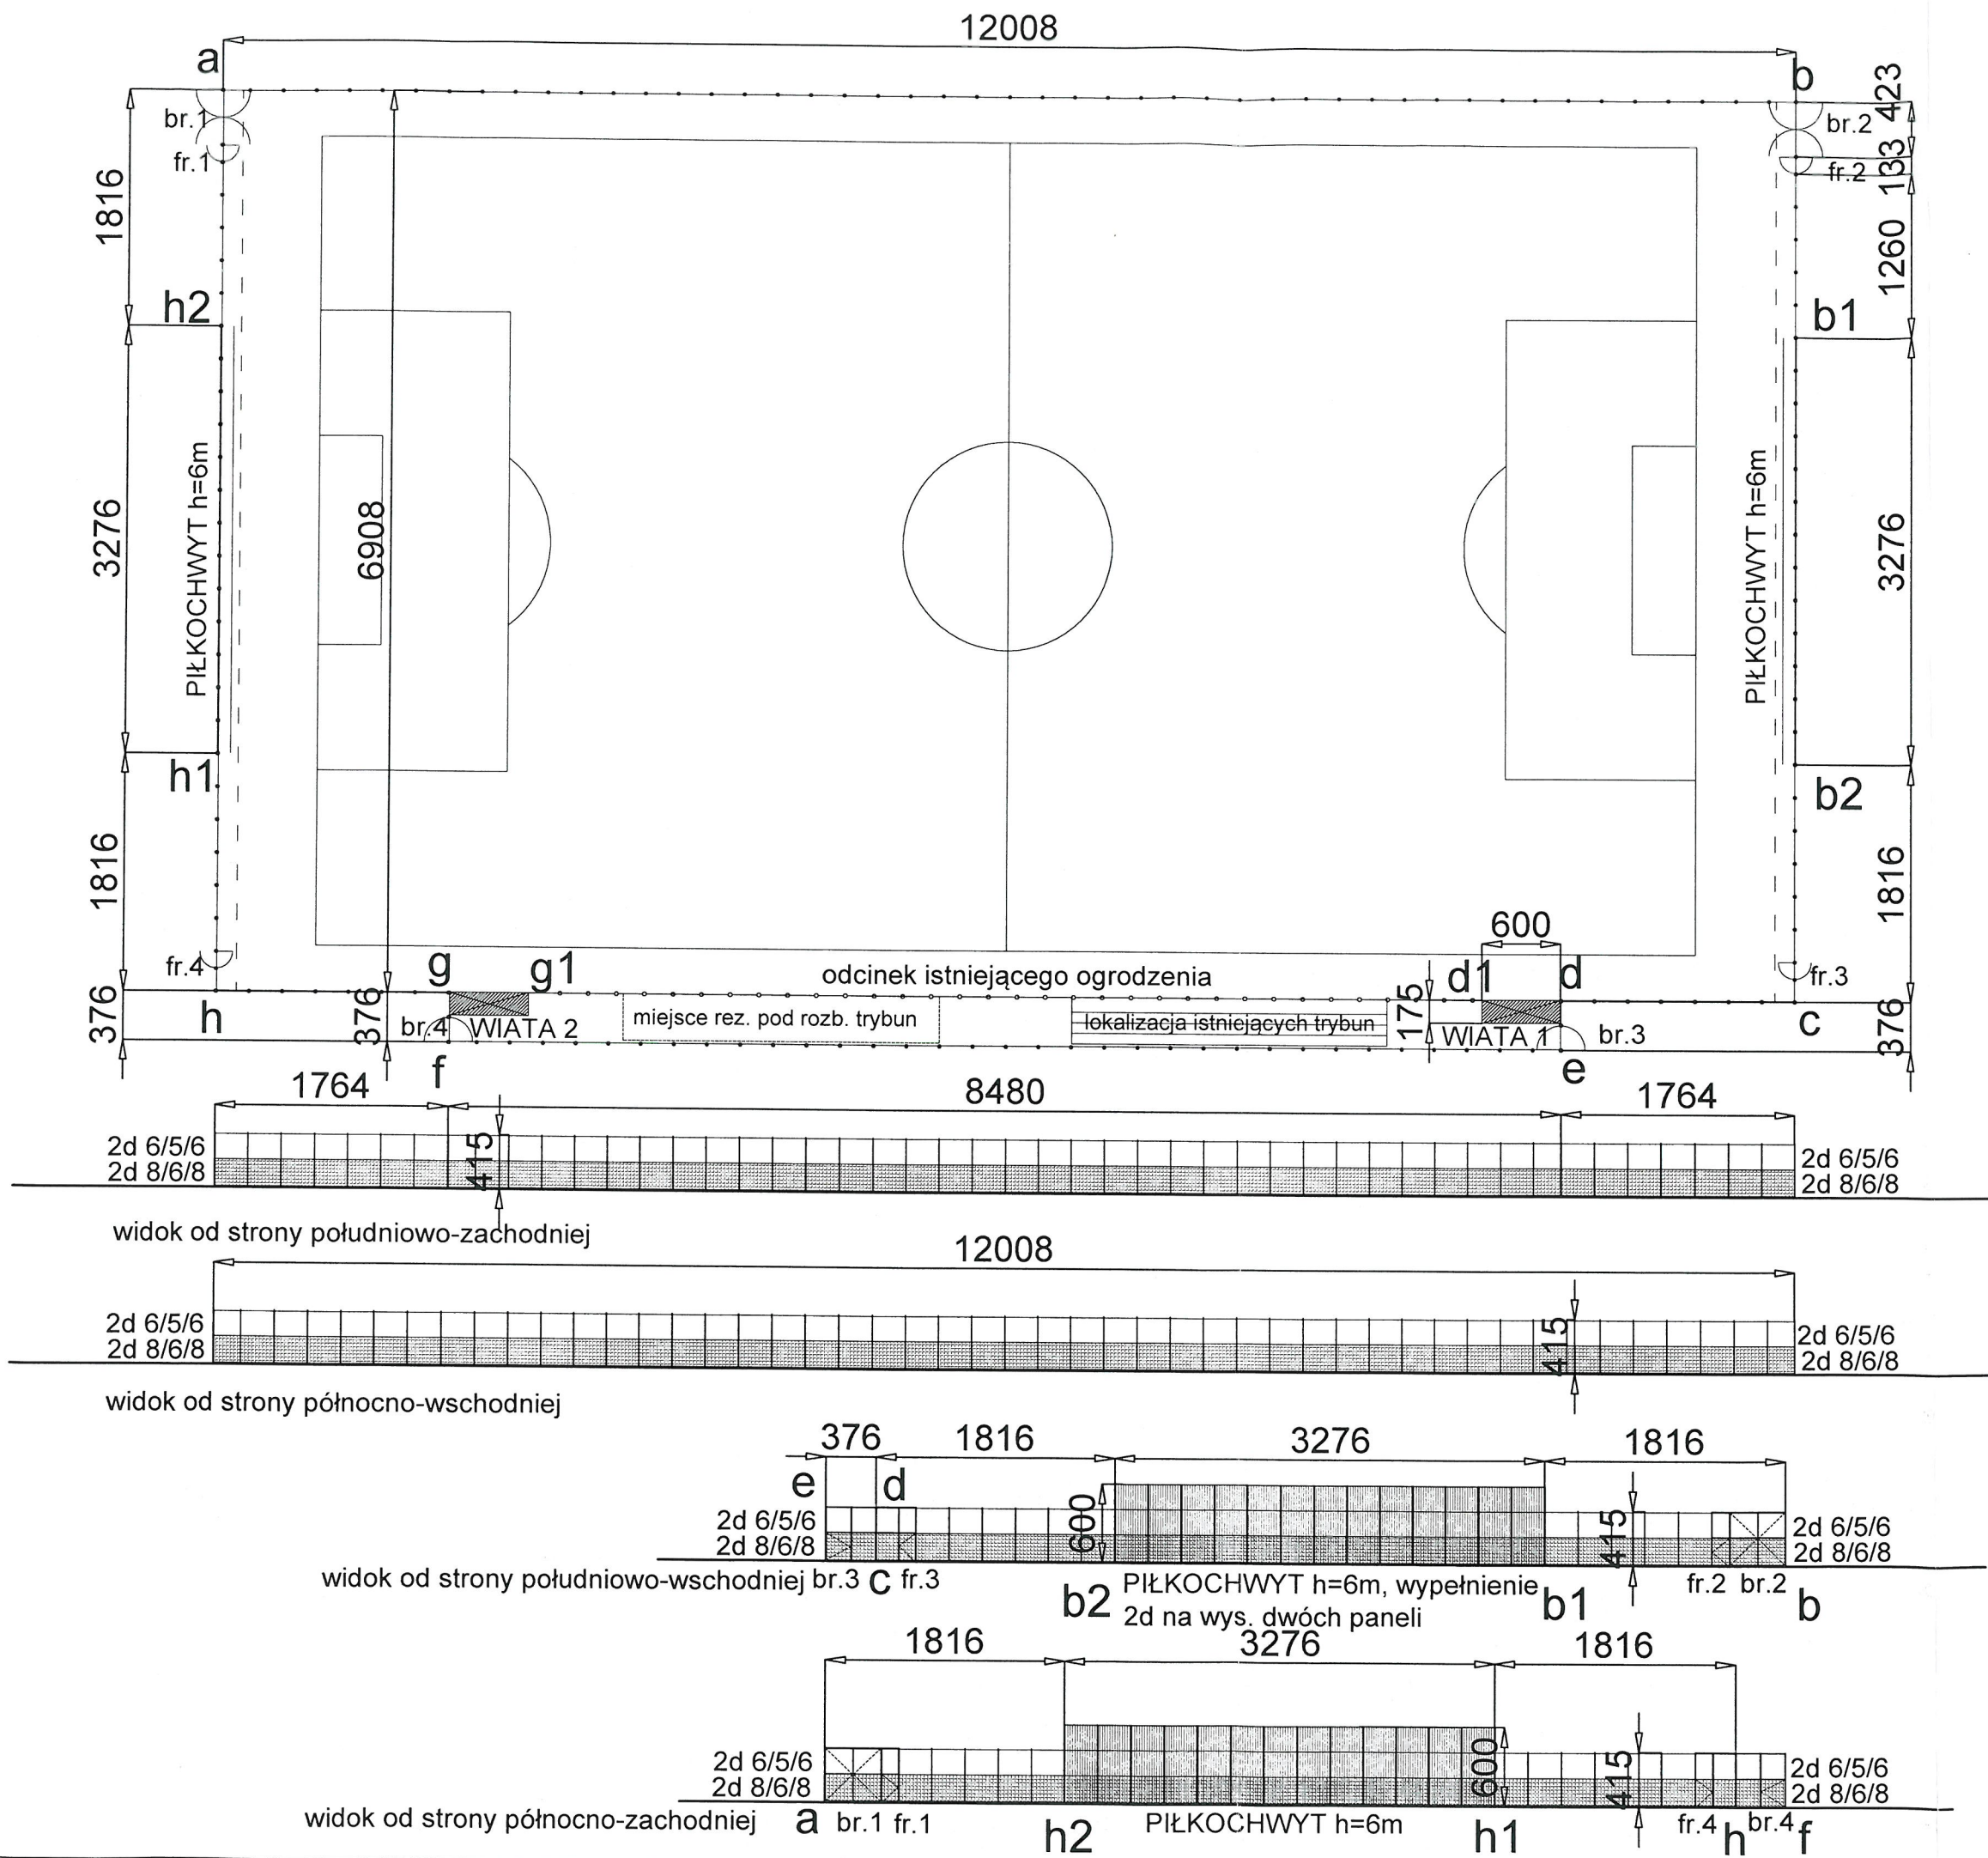

LEGENDA:		
<div>a-h2</div> <div><div></div><div></div><div></div></div>	OZNACZENIE CHARAKTERYSTYCZNYCH PUNKTÓW OGRODZENIA	
<div>b1-b2</div> <div>h1-h2</div> <div><div></div><div></div><div></div></div>	LOKALIZACJA PROJEKTOWANYCH PIŁKOCHWYTÓW, WYSOKOŚĆ 6M	
br.1, br.2	PROJ. BRAMY TECHNICZNE MIN. WYMIAR W ŚWIETLE 400x400cm	
br.3, br.4	PROJ. BRAMY WEJŚCIOWE MIN. WYMIAR W ŚWIETLE 170x210cm	
fr.1-4	PROJ. FURTKI MIN. WYMIAR W ŚWIETLE 120x210cm	
<div><div></div></div>	PROJ. NAWIERZCHNIA UTWARDZONA	
<div><div></div></div>	LOKALIZACJA WEJŚĆ NA BOISKO	
<div><div></div></div> <div>WIATA 1,2</div>	PROJEKTOWANA LOKALIZACJA WIAT STADIONOWYCH (DLA ZAWODNIKÓW)	
d1-g1	ISTNIEJĄCE OGRODZENIE BEZ ZMIAN	
<div>STARGOCTWO POWIATOWE ul. 11-go Listopada 10 38-100 KOLBUSZOWA M. Kolbuszowa</div>		
NAZWA OBIEKTU		
BUDOWA OGRODZEŃ I PIŁKOCHWYTÓW NA STADIONIE SPORTOWYM W KOLBUSZOWEJ DOLNEJ		
ADRES BUDOWY		
Jednostka ewid. : 180602_5 Kolbuszowa Dolna (W), obręb: 0006 Kolbuszowa Dolna, działki nr ew. 1144, 1143, 1094/3		
AUTOR PROJEKTU		
Projekt/Sprawdzenie, Specjalność : Imię i nazwisko, Nr Upr. Bud.	Data:	Podpis:
Projekt: Specj.Architektoniczna: mgr inż. arch. Michał MICEK, 16/PKOKK/2012	03.2018	<div></div>
PRZEDMIOT RYSUNKU	Skala:	Rys. Nr :
ROZWINIĘCIA WIDOKOWE PROJ. OGRODZENIA	1:500	RW