


Gmina Kolbuszowa

ul. Obrońców Pokoju 21

36-100 Kolbuszowa

(Imię, nazwisko i adres inwestora)

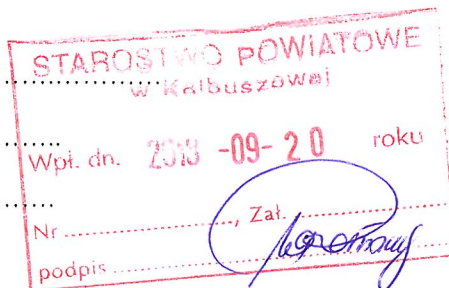

Kolbuszowa, 19.09.2018 r.

STAROSTA KOLBUSZOWSKI

Z G Ł O S Z E N I E o przystąpieniu do budowy

Zgodnie z art. 29 ust.1 pkt 23, art. 30 ust.1 pkt 3, ustawy z dnia 7 lipca 1994 r. - Prawo budowlane (tekst jedn. Dz. U. z 2016r. poz. 290 z późniejszymi zmianami)

z a w i a d a m i a m

że w dniu 15.10.2018 r.

(data minimum 21 dni po zgłoszeniu)

zamierzam/ę przystąpić do budowy (wykonania robót budowlanych)¹

OGRODZENIA NA STADIONIE SPORTOWYM

(nazwa i rodzaj zamierzenia budowlanego)

w Kolbuszowej Dolnej na działkach nr ewid. gruntów:
1143, 1094/3

(nazwa miejscowości)

Do zgłoszenia dołączam :

1. 2 egzemplarze dokumentacji zgłoszenia wraz z opisem rodzaju, zakresu i sposobu wykonywania robót budowlanych oraz niezbędnymi opiniami, uzgodnieniami, pozwoleniami wymaganymi odrębnymi przepisami,
2. Oświadczenie o posiadanym prawie do dysponowania nieruchomością na cele budowlane

P O U C Z E N I E

Do budowy inwestor może przystąpić po 21 dniach od dnia zgłoszenia, jeżeli organ nie wniesie sprzeciwu i nie później niż po upływie 3 lat od określonego w zgłoszeniu terminu ich rozpoczęcia (art.30 ust.5 i 5 b).

Przystąpienie do budowy przed określonym wyżej terminem lub mimo sprzeciwu organu traktowane będzie jako samowola budowlana (art.49 b).

Roboty budowlane należy wykonać zgodnie z warunkami niniejszego zgłoszenia, przepisami w tym techniczno-budowlanymi, obowiązującymi Polskimi Normami oraz zasadami wiedzy technicznej, przez osoby o odpowiednich kwalifikacjach.

Do wykonania robót budowlanych należy przystąpić nie później niż po upływie trzech lat od określonego w zgłoszeniu terminu ich rozpoczęcia.

Zgodność powyższych danych i przyjęcie obowiązków zawartych w pouczeniu potwierdzam własnoręcznym podpisem.

BURMISTRZ KOLBUSZOWEJ

Jan Zuba

Po rozpatrzeniu zgłoszenia

w dniu 08-10-2018 nie wnoszę sprzeciwu

Kolbuszowa, dn. 08-10-2018 podpis

Zastępca STAROSTY

Grażyna Jaje

Kierownik
Wydziału Architektury i Budownictwa

hnt hnt

OŚWIADCZENIE

O POSIADANYM PRAWIE DO DYSPONOWANIA NIERUCHOMOŚCIĄ NA CELE BUDOWLANE (B-3)

(podstawa prawna: art. 32 ust. 4 pkt 2 ustawy z dnia 7 lipca 1994 r. – Prawo budowlane)

W przypadku większej liczby inwestorów lub osób upoważnionych do złożenia oświadczenia w imieniu inwestora, ubiegających się o pozwolenie na budowę lub dokonujących zgłoszenia, każda osoba składa oświadczenie oddzielnie.

1. Proszę wpisać dane inwestora (w tym adres zamieszkania lub siedziby):

imię i nazwisko lub nazwa inwestora: **GINA KOLBUSZOWA** kraj: **POLSKA**

województwo: **PODKARPACKIE**

powiat: **KOLBUSZOWSKI**

gmina: **KOLBUSZOWA**

miejsowość: **KOLBUSZOWA**

ulica: **OBROŃCÓW POKOJU**

nr domu: **21**

nr lokalu:

kod pocztowy: **36-100**

telefon/e-mail (nieobowiązkowo):

adres do korespondencji (jeżeli jest inny niż adres zamieszkania lub siedziby):

Oznaczenie dokumentu tożsamości (w przypadku gdy inwestorem jest osoba fizyczna):

rodzaj dokumentu:

seria i nr dokumentu:

organ wydający dokument:

2. Proszę wpisać dane osoby upoważnionej do złożenia oświadczenia w imieniu inwestora (w tym adres zamieszkania):

(w przypadku gdy inwestorem jest osoba prawna albo jednostka organizacyjna nieposiadająca osobowości prawnej albo gdy za inwestora będącego osobą fizyczną oświadczenie składa jej pełnomocnik)

imię i nazwisko lub nazwa inwestora: **Jan Zuba**

kraj: **POLSKA**

województwo: **PODKARPACKIE**

powiat: **KOLBUSZOWSKI**

gmina: **KOLBUSZOWA**

miejsowość: **KOLBUSZOWA**

ulica: **Modrzewiowa**

nr domu: **8**

nr lokalu:

kod pocztowy: **36-100**

telefon/e-mail (nieobowiązkowo):

adres do korespondencji (jeżeli jest inny niż adres zamieszkania lub siedziby):

Oznaczenie dokumentu tożsamości (w przypadku gdy inwestorem jest osoba fizyczna):

rodzaj dokumentu: **DOWÓD OSOBISTY**

seria i nr dokumentu: **CFT 117474**

organ wydający dokument: **BURMISTRZ KOLBUSZOWEJ**

3. Proszę wpisać dane nieruchomości

(w przypadku konieczności podania większej liczby nieruchomości, należy je podać w formularzu B-4)

województwo: **podkarpackie**

powiat: **kolbuszowski**

gmina: **Kolbuszowa**

miejsowość: **Kolbuszowa Dolna**

ulica: -

nr domu: -

nr lokalu: -

kod pocztowy: **36-100**

jednostka ewidencyjna/obręb ewidencyjny/nr działki ewidencyjnej:

Tytuł, z którego wynika prawo do dysponowania wyżej wskazaną nieruchomością (w pkt. 3) na cele budowlane: (przykładowo: własność, współwłasność, ograniczone prawo rzeczowe, użytkowanie wieczyste)

1) **180602_5 Kolbuszowa (W) / 0006 Kolbuszowa Dolna / 1143**

Własność

2) **180602_5 Kolbuszowa (W) / 0006 Kolbuszowa Dolna / 1094/3**

Własność

3)

.....

4)

.....

5)

.....

4. Proszę oznaczyć znakiem X w przypadku dołączania formularza B-4

☐ Dołączam formularz B-4

Po zapoznaniu się z art. 32 ust. 4 pkt 2 ustawy z dnia 7 lipca 1994 r. – Prawo budowlane oświadczam, że posiadam prawo do dysponowania nieruchomością na cele budowlane określoną w pkt 3 niniejszego oświadczenia na podstawie tytułów wskazanych w tym punkcie. Jestem świadomy odpowiedzialności karnej za podanie w niniejszym oświadczeniu nieprawdy, zgodnie z art. 233 Kodeksu karnego.

BURMISTRZ KOLBUSZOWEJ

Jan Zuba

19.09.2018r.

Data oraz czytelny podpis inwestora lub osoby upoważnionej do działania w jego imieniu



Moni Man

Inwestor:

GMINA KOLBUSZOWA

ul. Obrońców Pokoju 21,

36-100 Kolbuszowa

STAROSTWO POWIATOWE
w Kolbuszowej
ul. 11-go Listopada 10
36-100 KOLBUSZOWA

MATERIAŁY DO ZGŁOSZENIA

Inwestycja pod nazwą:

BUDOWA OGRODZENIA NA STADIONIE SPORTOWYM W KOLBUSZOWEJ DOLNEJ

Działki nr ew. 1143, 1094/3

Obręb: 0006 Kolbuszowa Dolna;

Jedn. Ewidencyjna: 180602_5 Kolbuszowa (W)

Załączniki:

- Opis techniczny,
- Szkic zagospodarowania terenu, Rys.PZT,
- Rozwinięcie widokowe projektowanego ogrodzenia , Rys.RW,

Projektant mgr inż. arch. Michał Micek

Wrzesień 2018 r.

OPIS TECHNICZNY

1. Dane ogólne

- a. Budowa ogrodzenia na stadionie sportowym w Kolbuszowej Dolnej,
- b. Inwestor:
Gmina Kolbuszowa, ul. Obrońców Pokoju 21, 36-100 Kolbuszowa,
- c. Zadanie realizowane na działkach:
nr ew. 1143, 1094/3 będących własnością Gminy Kolbuszowa,

2. Podstawa opracowania:

- a. Zlecenie Inwestora,
- b. Wizja w terenie,
- c. Aktualna mapa zasadnicza,
- d. Prawo budowlane, Warunki techniczne,
- e. Uzgodnienia z inwestorem.

3. Lokalizacja

Planowana inwestycja znajduje się w Kolbuszowej Dolnej przy budynku przedszkola w rejonie ul. Nad Nilem na działkach nr ew. 1143, 1094/3.

4. Cel opracowania

Dokonanie zgłoszenia robót budowlanych do Starostwa Powiatowego w Kolbuszowej.

Projekt nie narusza obowiązujących przepisów prawnych i spełnia podstawowe wymagania dotyczące warunków technicznych.

5. Przedmiot opracowania

Przedmiotem opracowania jest budowa ogrodzenia wysokości 6,1m wzdłuż południowo-zachodniej granicy boiska do piłki nożnej za linią trybun na działkach nr ewid. 1143, 1094/3.

Lokalizacja projektowanego ogrodzenia została przedstawiona na załączniku graficznym tj. szkic zagospodarowania terenu (rys. PZT)

STAROSTWO POWIATOWE
w Kolbuszowej
ul. 11-go Listopada 10
36-100 KOLBUSZOWA

6. Opis stanu istniejącego

Teren, na którym projektuje się montaż ogrodzenia znajduje się na działkach nr ew.1143, 1094/3 w Kolbuszowej Dolnej.

Obszar objęty opracowaniem (teren boiska sportowego) jest wydzielony ogrodzeniem z siatki stalowej, za bramkami znajdują się piłkochwyty od strony trybun po stronie południowo-zachodniej znajduje się niskie ogrodzenie panelowe. Dostęp na teren stadionu odbywa się istniejącymi połączeniami komunikacyjnym zlokalizowanymi po stronie południowo-wschodniej (ul. Nad Nilem).

Na działce znajduje się następująca infrastruktura techniczna:

- kanalizacyjna – sanitarna wzdłuż północno wschodniej granicy terenu inwestycji

Lokalizacja terenu inwestycji względem działek sąsiadujących:

Terenu inwestycji mieści się na działkach nr ew. 1143, 1094/3.

Od strony północno wschodniej teren przylega do drogi gruntowej biegnącej w sąsiedztwie koryta rzeki Nil, od strony południowo wschodniej z terenem przedszkola publicznego, po stronie południowo zachodniej przebiega stare koryto rzeki Nil w sąsiedztwie zabudowy siedliskowej. Od strony północno-zachodniej znajduje się boisko treningowe.

STACJONOWO POWIATOWE
w Kolbuszowej
ul. 11-go Listopada 10
35-100 KOLBUSZOWA

7. Opis stanu projektowanego

Na terenie inwestycji projektuje się montaż następujących elementów:

- Ogrodzenie o wysokości około 6,1m w kolorze grafitowym lokalizacja wg załączników graficznych ,

7.1 Ogrodzenia na długości 84,8m

Wysokości 6,1m stalowe ocynkowane ogniowo i malowane proszkowo w kolorze grafitowym, **słupy** z rur kwadratowych 50x120mm o grubości ścianki min. 3mm w rozstawie 2,53 m, **wypełnienie** ogrodzenia z trzech rzędów paneli 2D o wysokości 203 cm każdy:

dołem panel z prętów o średnicy 8 i 6 mm,

góram panel z prętów o średnicy 6 i 5 mm,

dolny panel zamontowany ok. 90 mm nad terenem,

Fundamenty:

pod słupki ogrodzeniowe o wymiarach [cm] dł./szer./gł. (0,40*0,40*1,40m) z betonu zwykłego z kruszywa naturalnego C 16/20 (B 20)

8. Informacja dotycząca wpisu do rejestru zabytków oraz podleganiu ochronie

Teren objęty opracowaniem nie jest wpisany do rejestru zabytków i nie podlega ochronie na podstawie ustaleń miejscowego planu zagospodarowania przestrzennego.


9. Dane określające wpływ eksploatacji górniczej

Teren objęty inwestycją nie leży w granicach obszaru górniczego.


10. Informacja o przewidywanych zagrożeniach dla środowiska




Projektowany plac nie stanowi zagrożenia dla środowiska oraz higieny i zdrowia jego użytkowników. Teren inwestycji znajduje się poza obszarem występowania form ochrony przyrody.

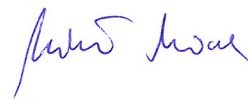
Sporządził: mgr inż. arch. Michał Micek

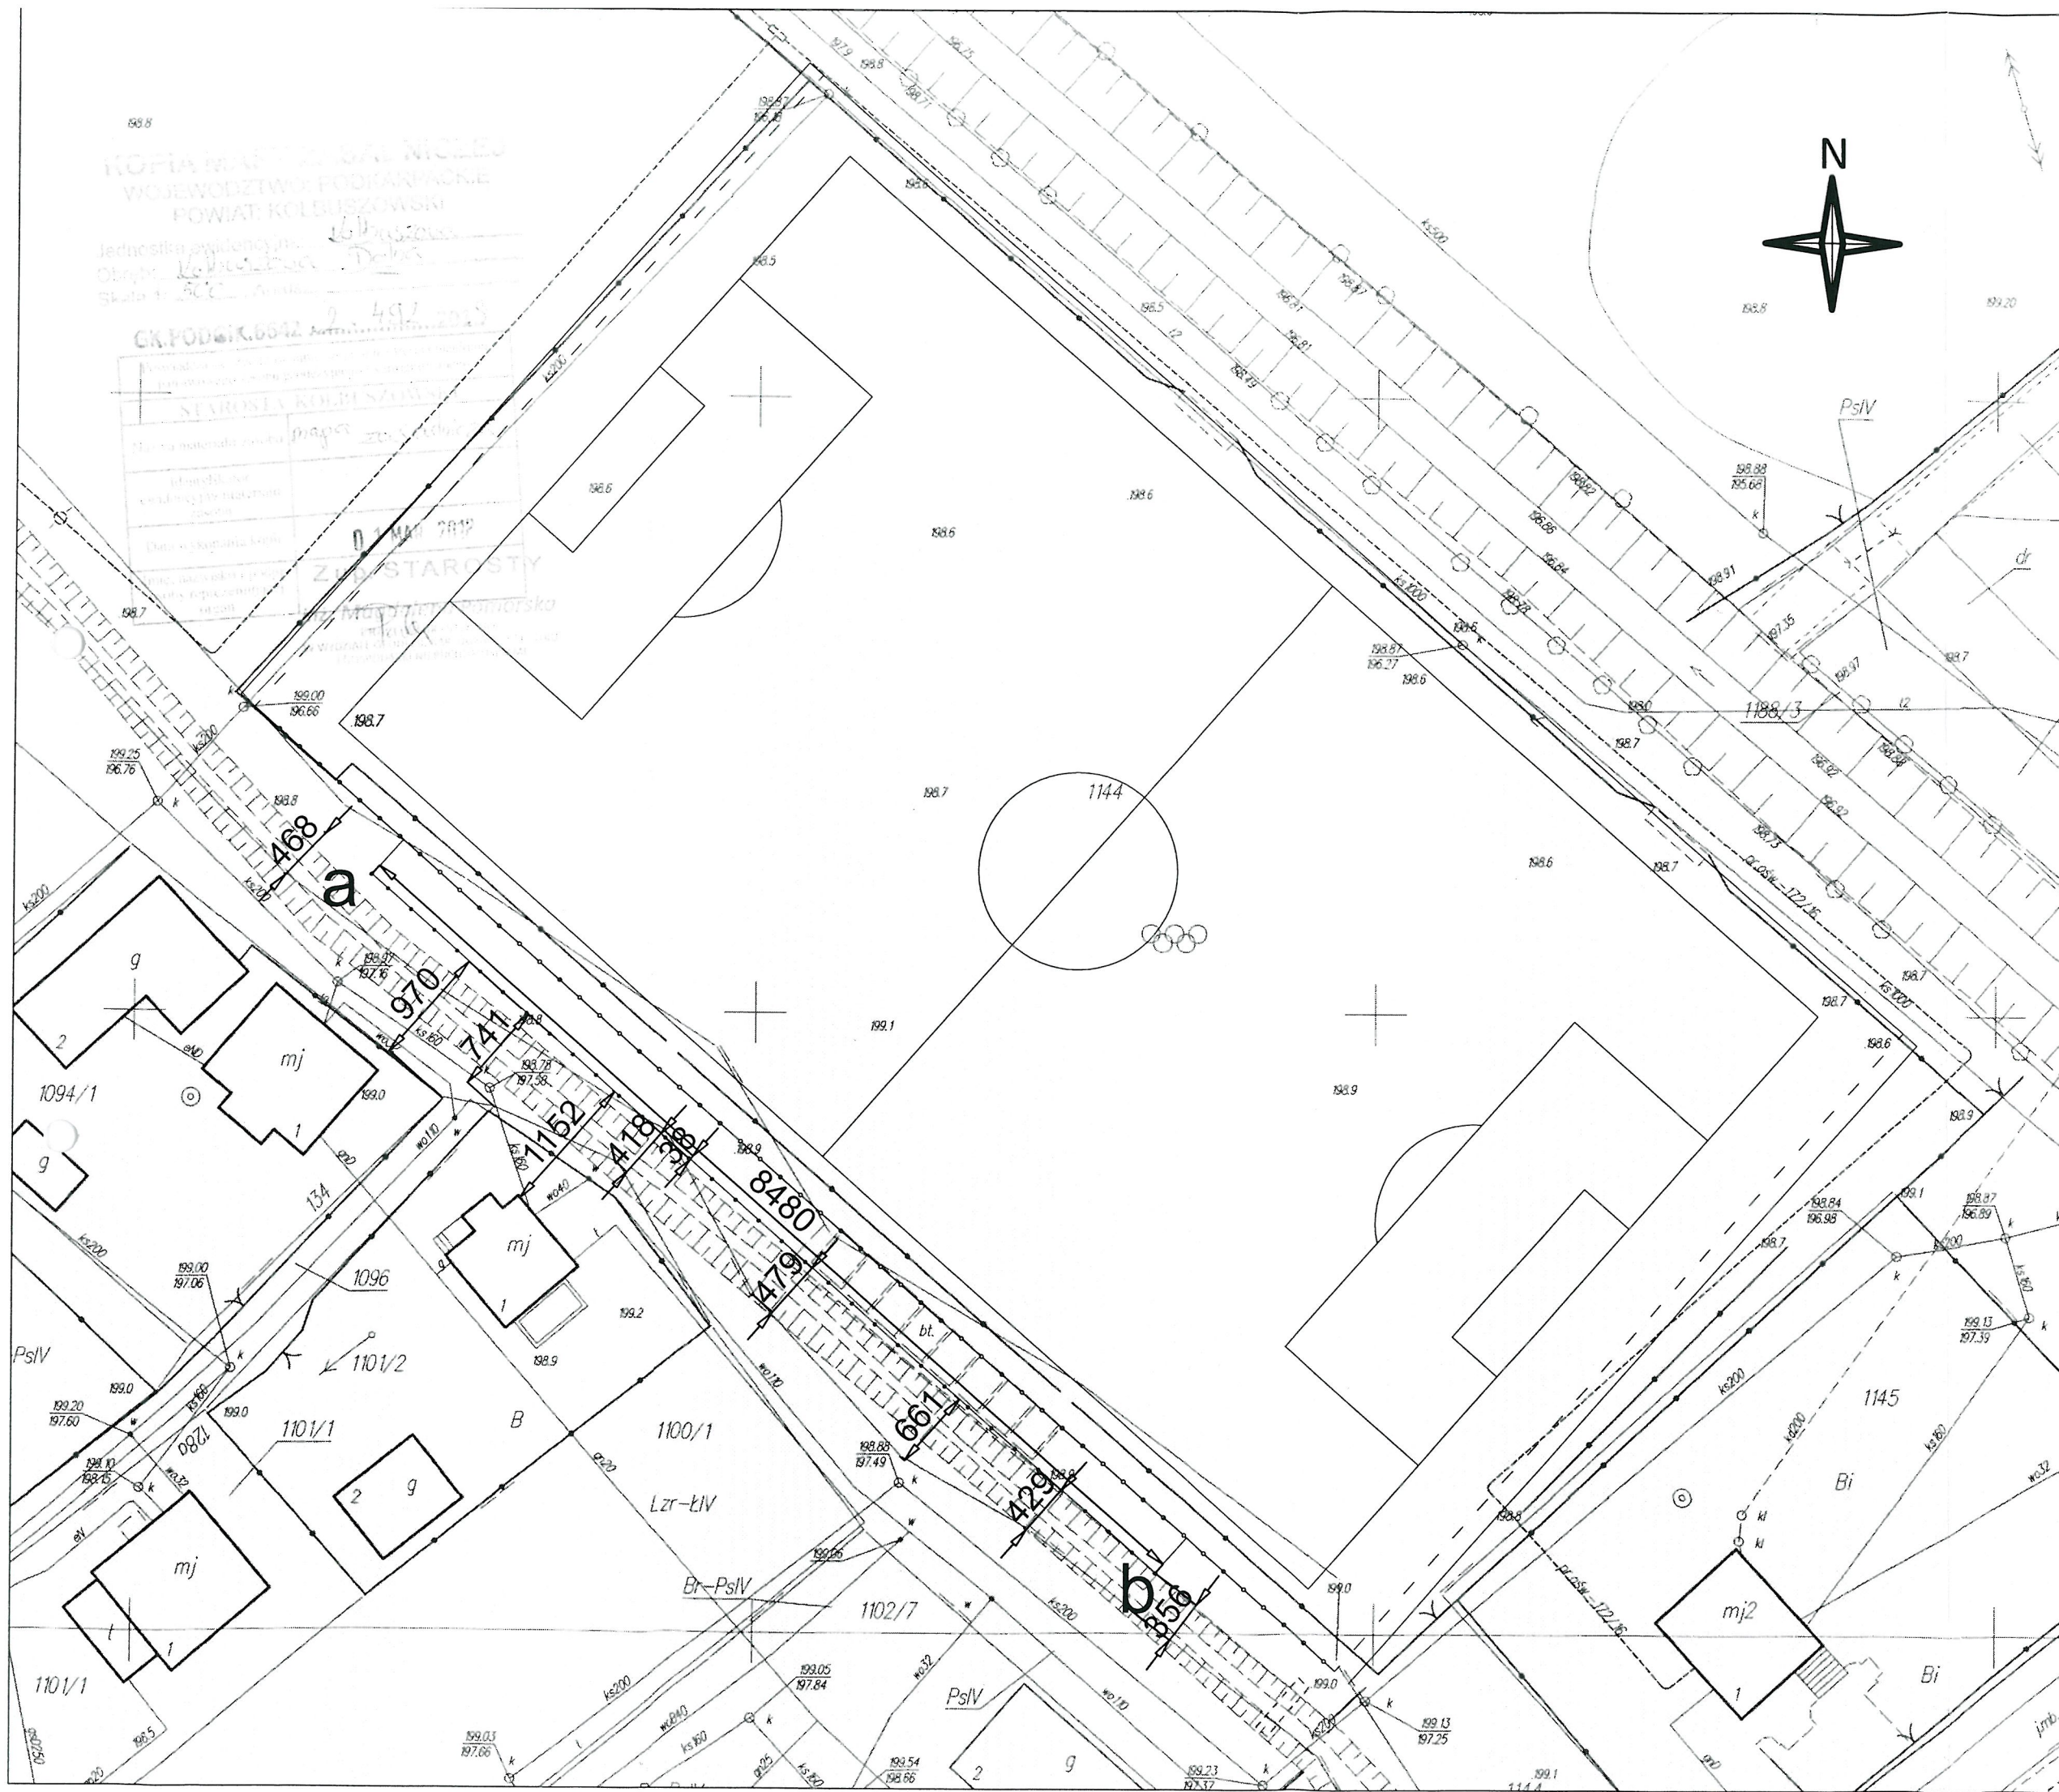


STAROSTWO POWIATOWE
w Kolbuszowej
ul. 11-go Listopada 9
36-100 KOLBUSZOWA



LEGENDA:		
	ISTNIEJĄCE OGRODZENIE BEZ ZMIAN	
a-b 	PROJEKTOWANE OGRODZENIE WYSOKOŚCI 6,1m, SŁUPKI 80x80mm h = 7m, posadowienie na głębokości 1,2m poniżej poziomu terenu	
<div>STAROSTWO KOLBUSZOWE ul. 11-go Listopada 10 38-100 KOLBUSZOWA</div>		
NAZWA OBIEKTU		
BUDOWA OGRODZENIA NA STADIONIE SPORTOWYM W KOLBUSZOWEJ DOLNEJ		
ADRES BUDOWY		
Jednostka ewid. : 180602_5 Kolbuszowa Dolna (W), obręb: 0006 Kolbuszowa Dolna, działki nr ew. 1143, 1094/3		
AUTOR PROJEKTU		
Projekt/Sprawdzenie, Specjalność : Imię i nazwisko, Nr Upr. Bud.	Data:	Podpis:
Projekt: Specj.Architektoniczna: mgr inż. arch. Michał MICEK, 16/PKOKK/2012	09.2018	
PRZEDMIOT RYSUNKU	Skala:	Rys. Nr :
SZKIC ZAGOSPODAROWANIA TERENU	1:500	PZT

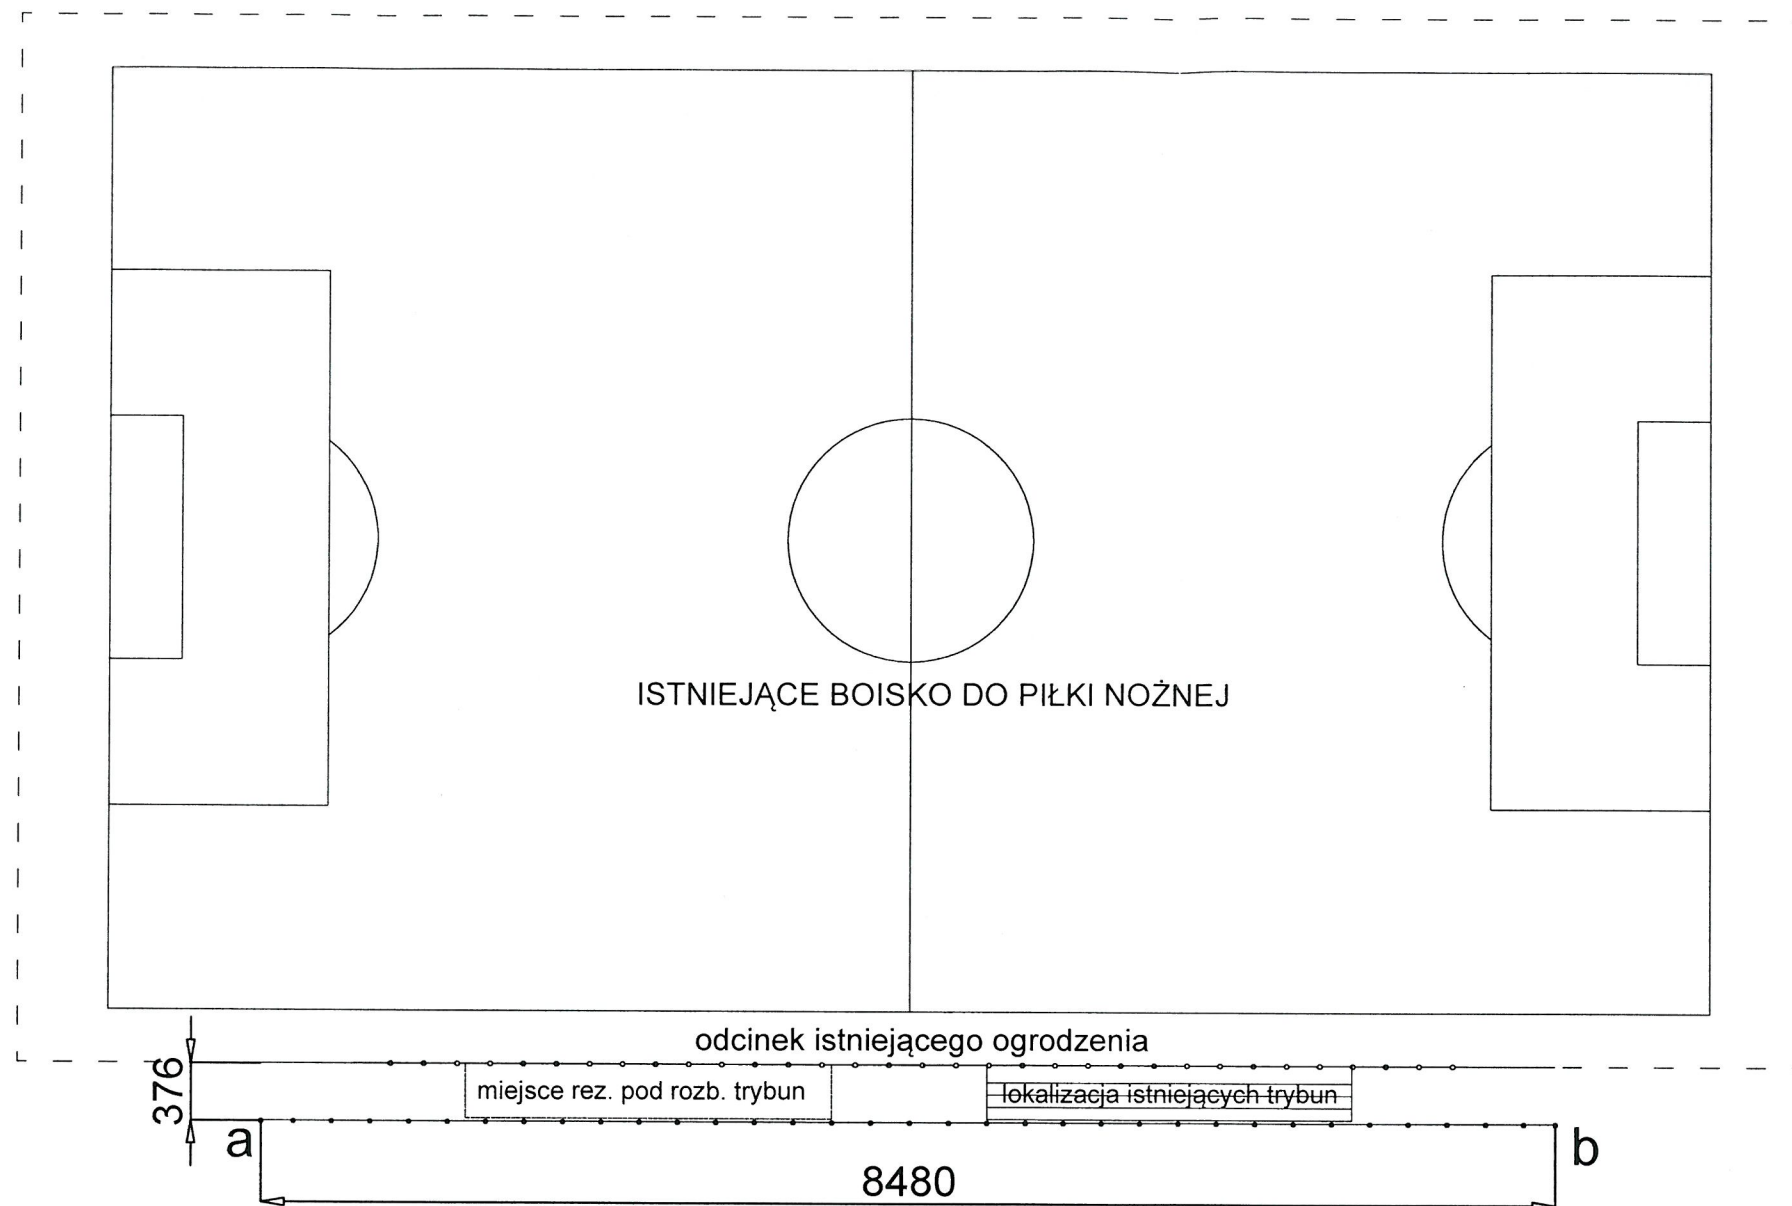

widok ogrodzenia od strony południowo-zachodniej

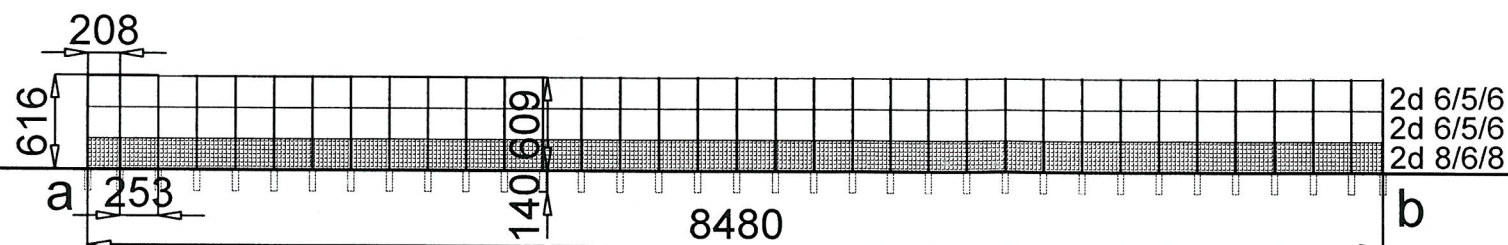

LEGENDA:



ISTNIEJĄCE OGRODZENIE BEZ ZMIAN

a-b



PROJEKTOWANE OGRODZENIE
WYSOKOŚCI 6,1m, StUPKI 80x80mm
h = 7m, posadowienie na głębokości
1,2m poniżej poziomu terenu

STADIUM PROJEKTOWE
w Kolbuszowej
ul. 11-go Listopada 19
36-100 KOLBUSZOWA

NAZWA OBIEKTU

BUDOWA OGRODZENIA NA STADIONIE
SPORTOWYM W KOLBUSZOWEJ DOLNEJ

ADRES BUDOWY

Jednostka ewid. : 180602_5 Kolbuszowa Dolna (W),
obręb: 0006 Kolbuszowa Dolna,
działki nr ew. 1143, 1094/3

AUTOR PROJEKTU

Projekt/Sprawdzenie, Specjalność : Imię i nazwisko, Nr Upr. Bud.	Data:	Podpis:
Projekt: Specj.Architektoniczna: mgr inż. arch. Michał MICEK, 16/PKOKK/2012	09.2018	

PRZEDMIOT RYSUNKU

ROZWINIĘCIE
WIDOKOWE PROJ.
OGRODZENIA

Skala:

1:500

Rys. Nr :

RW