


MIEJSCOWY PLAN ZAGOSPODAROWANIA PRZESTRZENNEGO TERENU W REJONIE UL. RZESZOWSKIEJ W KOLBUSZOWEJ

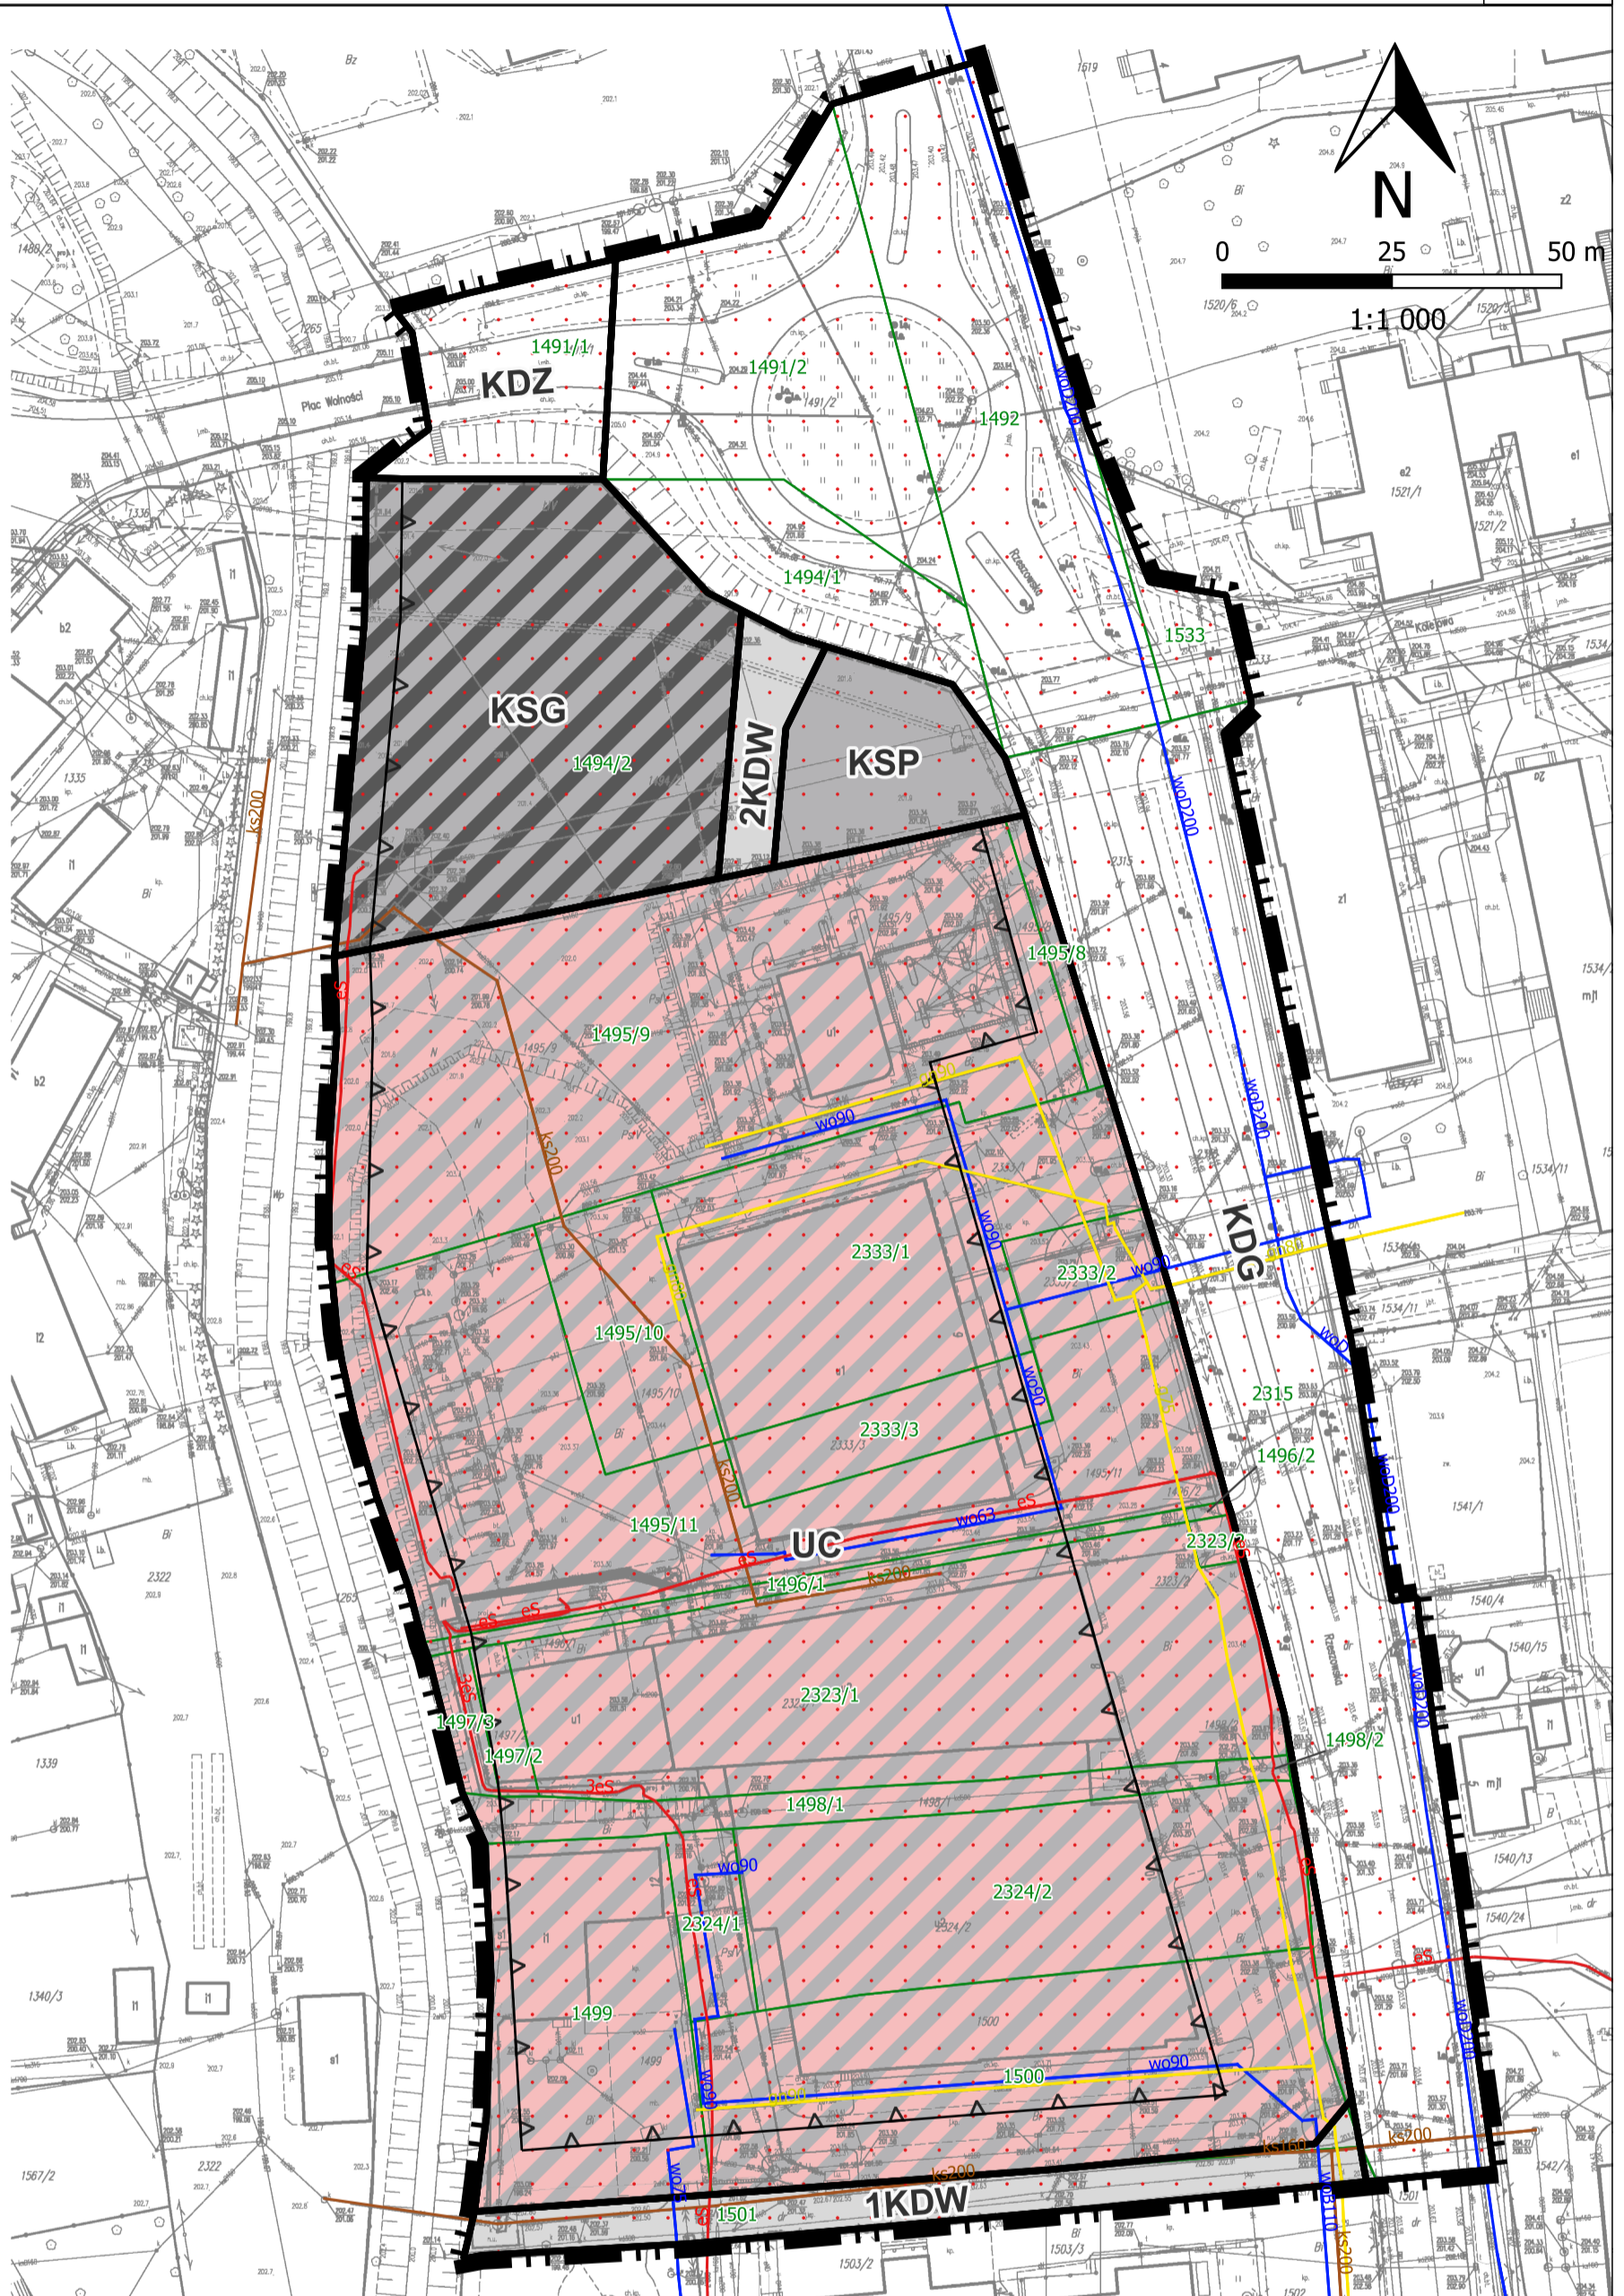

ZAŁĄCZNIK NR 1 DO UCHWAŁY NR..... RADY MIEJSKIEJ W KOLBUSZOWEJ Z DNIA2023 R.



WYRYS ZE STUDIUM UWARUNKOWAŃ I KIERUNKÓW ZAGOSPODAROWANIA PRZESTRZENNEGO MIASTA I GMINY KOLBUSZOWA



IX ZMIANA STUDIUM UWARUNKOWAŃ I KIERUNKÓW ZAGOSPODAROWANIA PRZESTRZENNEGO MIASTA I GMINY KOLBUSZOWA
ZAŁĄCZNIK NR 1
DO UCHWAŁY NR XXVIII/323/2020 RADY MIEJSKIEJ W KOLBUSZOWEJ Z DNIA 29 GRUDNIA 2020r.

OZNACZENIA IX ZMIANY STUDIUM:

- granice IX zmiany Studium
- teren zabudowy mieszkaniowej jednorodzinnej z dopuszczeniem usług
- teren zabudowy usługowej z dopuszczeniem lokalizacji obiektów handlowych o powierzchni sprzedaży powyżej 2000 m²
- usunięte oznaczenie terenu w IX zmianie Studium

OZNACZENIA OGÓLNE: STUDIUM UWARUNKOWAŃ I KIERUNKÓW ZAGOSPODAROWANIA PRZESTRZENNEGO MIASTA I GMINY KOLBUSZOWA

TERENY KOMUNIKACJI ISTNIEJĄCE I PROJEKTOWANE:

- KOMUNIKACJA KOLEJOWA I DOSTÓWA
- DROGI, ULICE, PARKINGI
- DK – DROGA KRAJOWA
- DW – DROGA WOJEWÓDZKA
- DP – DROGA POWIATOWA
- DG – DROGA GMINNA
- DZ – DROGA ZAKŁADOWA
- KK – KOMUNIKACJA KOLEJOWA
- SIECZKI ROWEROWE
- CIĄGI PIESZE
- SZLAKI TURYSTYCZNE

GRANICA OBSZARU OBJĘTEGO PLANEM

Uchwała Nr XXV/207/2000 RADY MIEJSKIEJ W KOLBUSZOWEJ z dnia 28 czerwca 2000 r.

LEGENDA:

USTALENIA PLANU:

- Granica obszaru objętego planem miejscowym
- Linie rozgraniczające tereny o różnym przeznaczeniu lub różnych zasadach zagospodarowania
- Nieprzekraczalne linie zabudowy
- Strefa ochrony konserwatorskiej

Przeznaczenie terenów:

- UC** Teren zabudowy usługowej lub obiektów handlowych o powierzchni sprzedaży powyżej 2000m²
- KSG** Teren parkingu wielopoziomowego
- KSP** Teren parkingu

- KDG** Teren drogi publicznej klasy "główna"
- KDZ** Teren drogi publicznej klasy "zbiorcza"
- KDW** Tereny dróg wewnętrznych

ELEMENTY INFORMACYJNE, NIE BĘDĄCE USTALENIAMI PLANU:

- 100/1** Granice i numery działek ewidencyjnych

Główne sieci podziemnej infrastruktury technicznej:

- Elektroenergetycznej średniego napięcia
- Gazowej
- Kanalizacji sanitarnej
- Wodociągowej