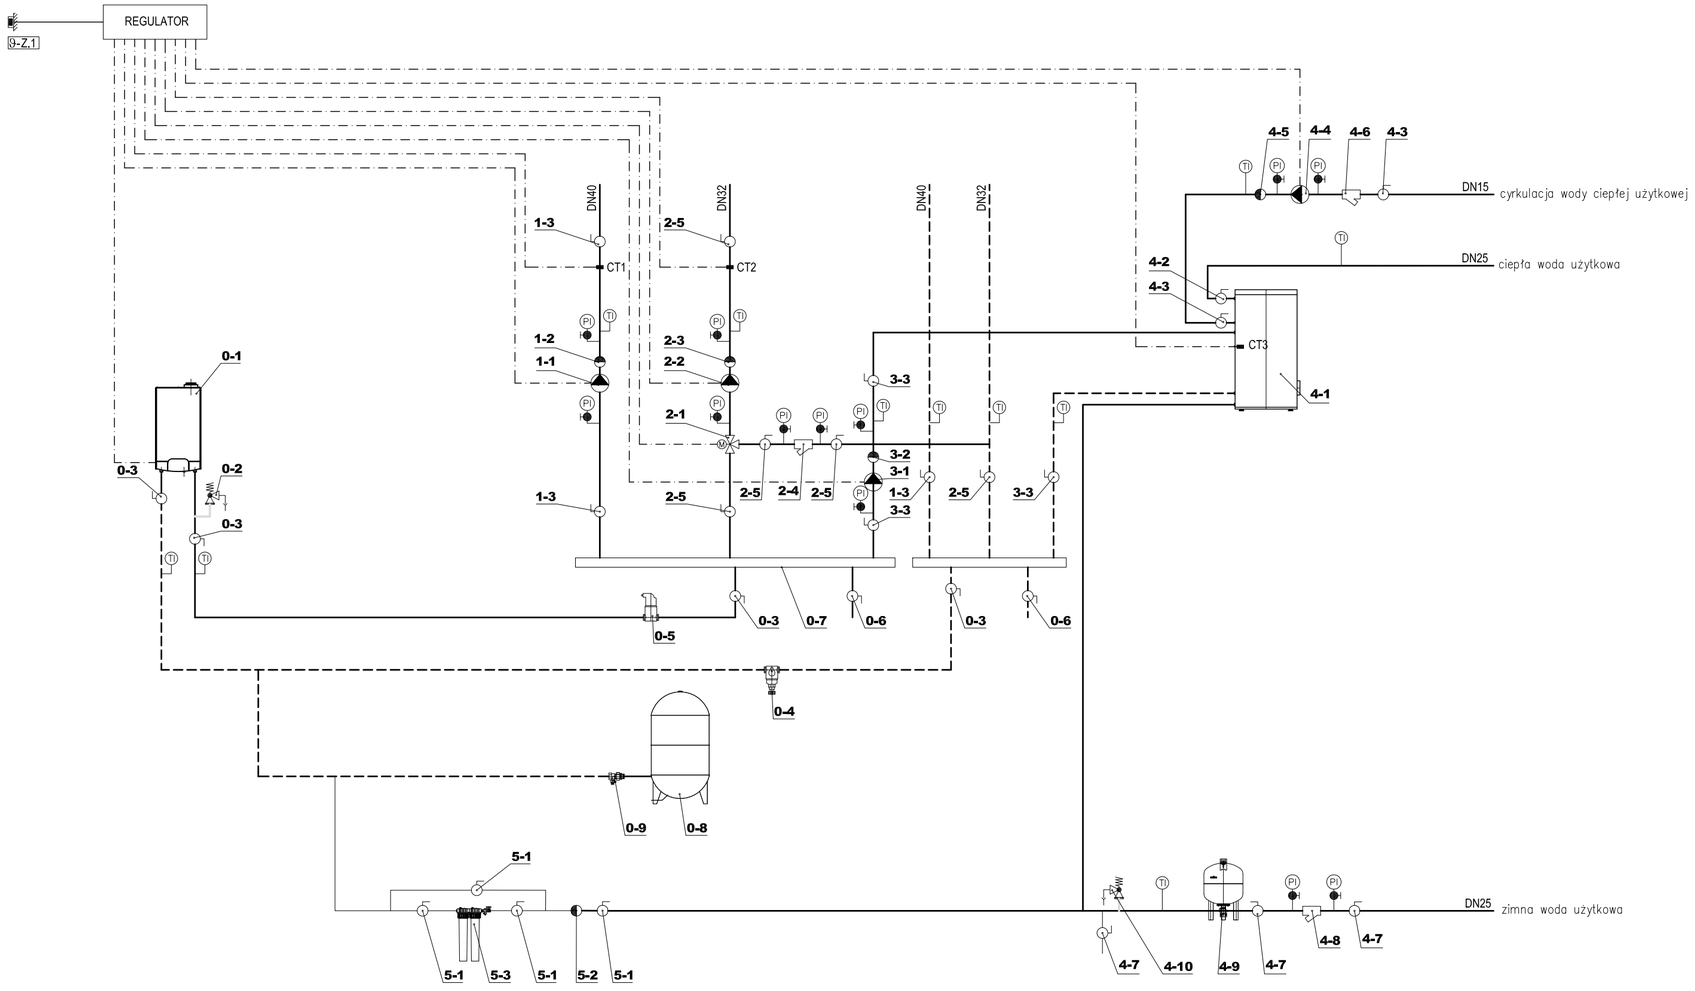

L.p.	NAZWA JEDNOSTKI PROJEKTOWEJ / Nazwa elementu	Ilość	Uwagi
PI	Manometr tarczowy 0-1,0	18	
TI	Czujnik temperatury tarczowy	12	
CT	Czujnik temperatury zanurzalny	3	
CTZ	Czujnik temperatury zewnętrznej	1	
UKŁAD UZUPEŁNIANIA			
5-3	Zmiękczacz wody o wydajności 1 m3/h	1	
5-2	Zawór zwrotny antysakażeniowy GW ¾"	1	
5-1	Zawór kulowy gwintowany GW ¾"	4	
UKŁAD INSTALACYJNY CWU			
4-10	Zawór bezpieczeństwa SYR 2115 DN15, nastawa 6 bar	1	
4-9	Naczynie wzbiorcze przeponowe DD2	1	
4-8	Filtr siatkowy gwintowany GW 1", PN16	1	
4-7	Zawór zwrotny 601 gwintowany GW 1", PN10	3	
4-6	Filtr siatkowy gwintowany GW 2", PN16	1	
4-5	Zawór zwrotny 601 gwintowany GW ½", PN10	1	
4-4	Pompa cyrkulacyjna	1	
4-3	Zawór kulowy gwintowany GW ½", PN10, T_{max}=120 °C	2	
4-2	Zawór kulowy gwintowany GW 1", PN10, T_{max}=120 °C	1	
4-1	Podgrzewacz zasobnikowy o pojemności 80 l	1	
UKŁAD GRZEWCZY			
3-5	Zawór kulowy gwintowany GW ¾", PN10	6	
3-4	Filtr siatkowy gwintowany GW ¾", PN16	1	
3-3	Zawór kulowy gwintowany GW ¾", PN10	1	
3-2	Zawór zwrotny 601 gwintowany GW ¾", PN10	1	
3-1	Pompa obiegowa Startos 25/1-4	1	
UKŁAD GRZEWCZY			
2-5	Zawór kulowy gwintowany GW 1¼", PN10	5	
2-4	Filtr siatkowy gwintowany GW 1¼", PN16	1	
2-3	Zawór zwrotny 601 gwintowany GW 1¼", PN10	1	
2-2	Pompa obiegowa Startos 25/1-8	1	
2-1	Zawór trójdrogowy GW1", K_{VS}=10,0 m³/h, z siłownikiem	1	
UKŁAD GRZEWCZY			
1-3	Zawór kulowy gwintowany GW 1½", PN10	1	
1-2	Zawór zwrotny 601 gwintowany GW 1½", PN10	1	
1-1	Pompa obiegowa Startos 25/1-8	1	
UKŁAD KOTŁOWY			
0-9	Zawór samoodcinający GW ¾"	1	
0-8	Naczynie wzbiorcze przeponowe NG80	1	
0-7	Rozdzielacz stalowy DN80 mm, L=1,2 m	2	
0-6	Zawór kulowy gwintowany GW ½", PN10, T_{max}=120 °C	2	
0-5	Separator powietrza GW 1 ½"	1	
0-4	Separator zanieczyszczeń GW 1½"	1	
0-3	Zawór kulowy gwintowany GW 1½", PN10, T_{max}=120 °C	4	
0-2	Zawór bezpieczeństwa kotła 1915 DN22 mm, nastawa 3,0 bary	1	
0-1	Kocioł gazowy kondensacyjny o mocy 60 kW	1	

NAZWA INWESTORA:

GMINA KOLBUSZOWA
ul. Obrońców Pokoju 21, 36-100 KOLBUSZOWA

NAZWA DOKUMENTACJI:

PROJEKT WYKONAWCZY NADBUDOWY, PRZEBUDOWY I ZMIANY SPOSOBU UŻYTKOWANIA BUDYNKU DWORCA PKP
WEWNĘTRZNA INSTALACJA CENTRALNEGO OGRZEWANIA

ADRES INWESTYCJI:	*NR DZIAŁEK:*
36-100 Kolbuszowa	1546/61, 1546/43, 1546/63, 1546/65

PROJEKTANT: BRANŻA SANITARNA	mgr inż. Wacław Zimny	uprawnienia budowlane nr 4/99 w specjalności instalacyjnej w zakresie sieci, instalacji i urządzeń wodociągowych i kanalizacyjnych, cieplnych, wentylacyjnych i gazowych • bez ograniczeń	podpis
SPAWDZAJĄCY: BRANŻA SANITARNA	mgr inż. Grzegorz Bednarski	uprawnienia budowlane nr 5-129/01 w specjalności instalacyjnej w zakresie sieci, instalacji i urządzeń wodociągowych i kanalizacyjnych, cieplnych, wentylacyjnych i gazowych • bez ograniczeń	podpis

NAZWA RYSUNKU:

SCHEMAT TECHNOLOGICZNY UKŁADU KOTŁOWEGO_S3

DATA:	*SKALA:*	*NR RYSUNKU:* *FAZA - BRANŻA - INDEKS - NUMER*
lipiec 2017	**1:100**	**PW - SAN - CO - 3.00**

NAZWA PLIKU:
Kolbuszowa-PKP_SAN-CO schemat_S3.dwg

strona .....