


ZK-3/4P nr 9376/11

Wyt. P.POŻ. 2x160A

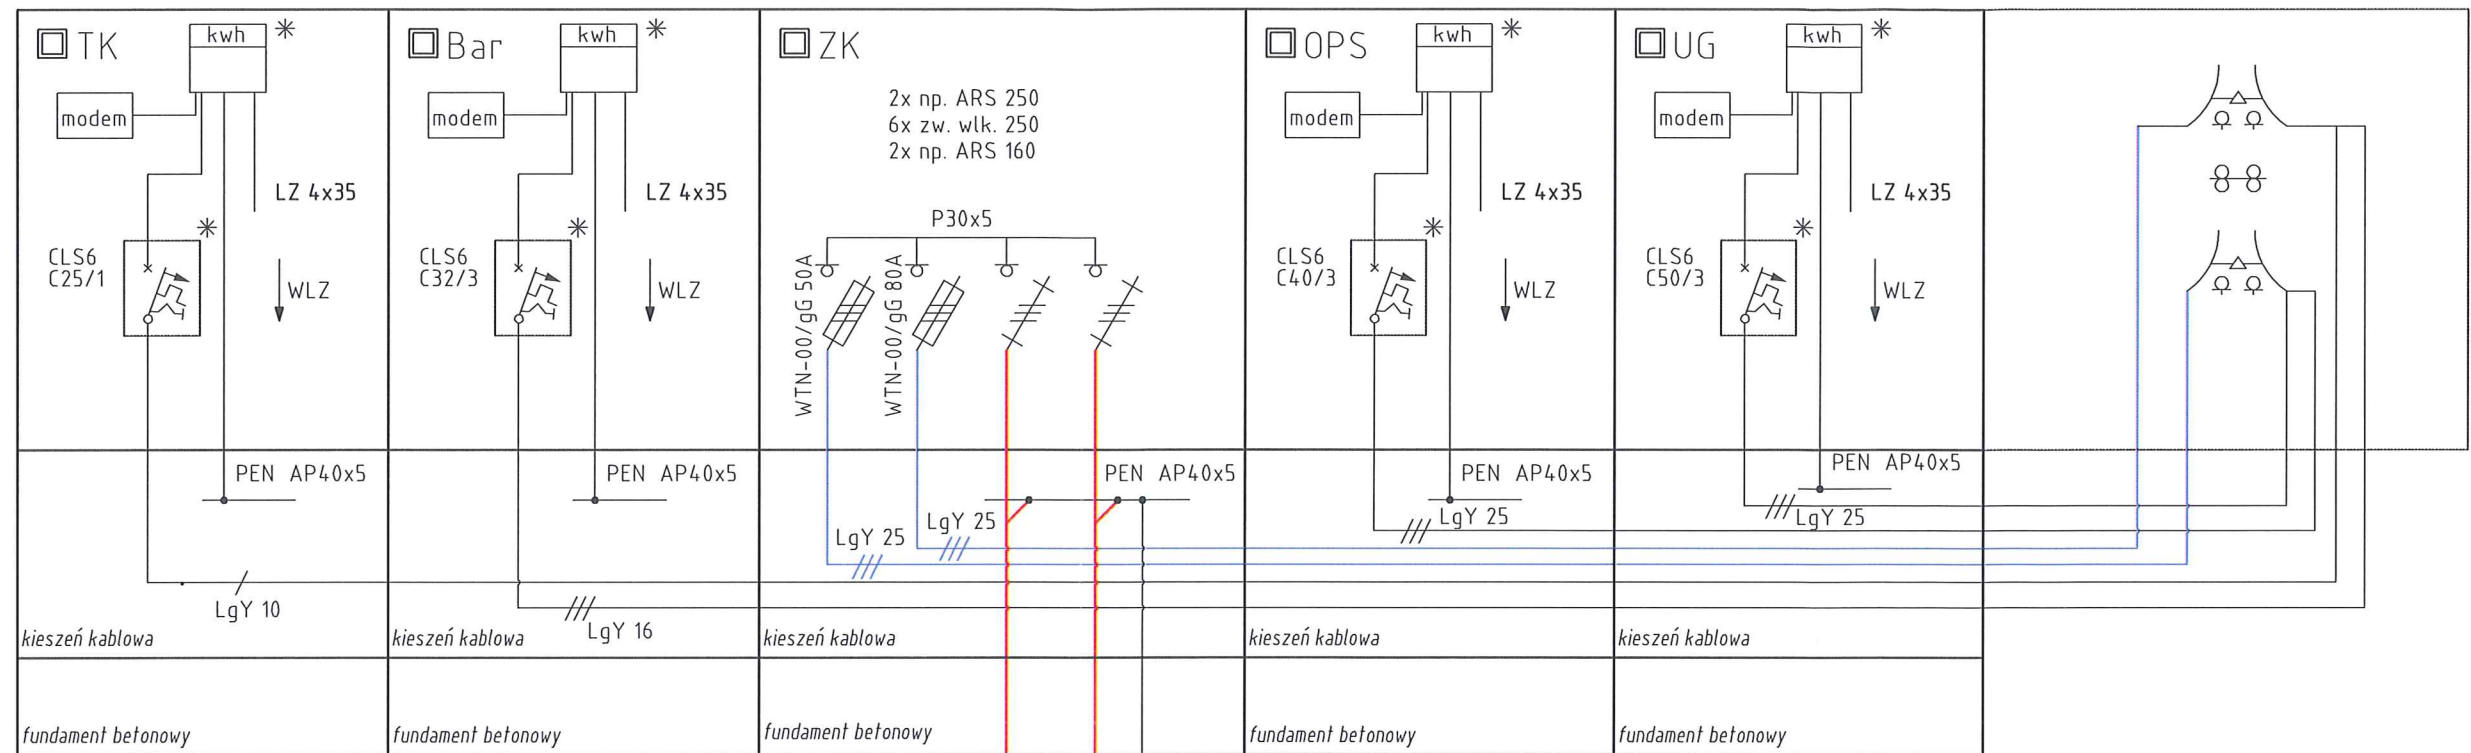

TN-C

R < 5ohm

Istn. ZK-3 nr 1023/11

YAKXS 4x120mm dt. tff. / dt. linii - 174m / 185m
do istn. ZK-3 nr 1023/11,
róg ul. Ruczki i 11 Listopada (Pawilon)

Istn. ZK-3 nr 1022/11



Istn. YAKY 4x120mm²
do istn. ZK-3 nr 1017/11,
ul. ks. Ruczki 10 (nr 2)

mufa kablowa nN
ZRM-4/JLP-CX4 120-150

Istn. YAKY 4x120mm²
do istn. ZK-3 nr 1022/11,
ul. 11 Listopada 15a (Pawilon)

Istn. YAKY 4x120mm²
do st. transf. Kolbuszowa 20
pole nr 3

* przystosowane do plombowania.

Obiekt:	Budynek PKP w Kolbuszowej		
Adres budowy:	Kolbuszowa ul. Ruczki Ludwika, ks. 3,36-100 Kolbuszowa		
Inwestor:	PGE Dystrybucja S.A. Oddział Rzeszów 35-065 Rzeszów, ul. 8-go Marca 8		
	Złącze kablowo - pomiarowe na Dworcu PKP w Kolbuszowej		Rys. nr 2
Opracował: Jan KUBIK			Styczeń 2020 r. Kolbuszowa
Opracował: mgr inż. Michał KUBIK			