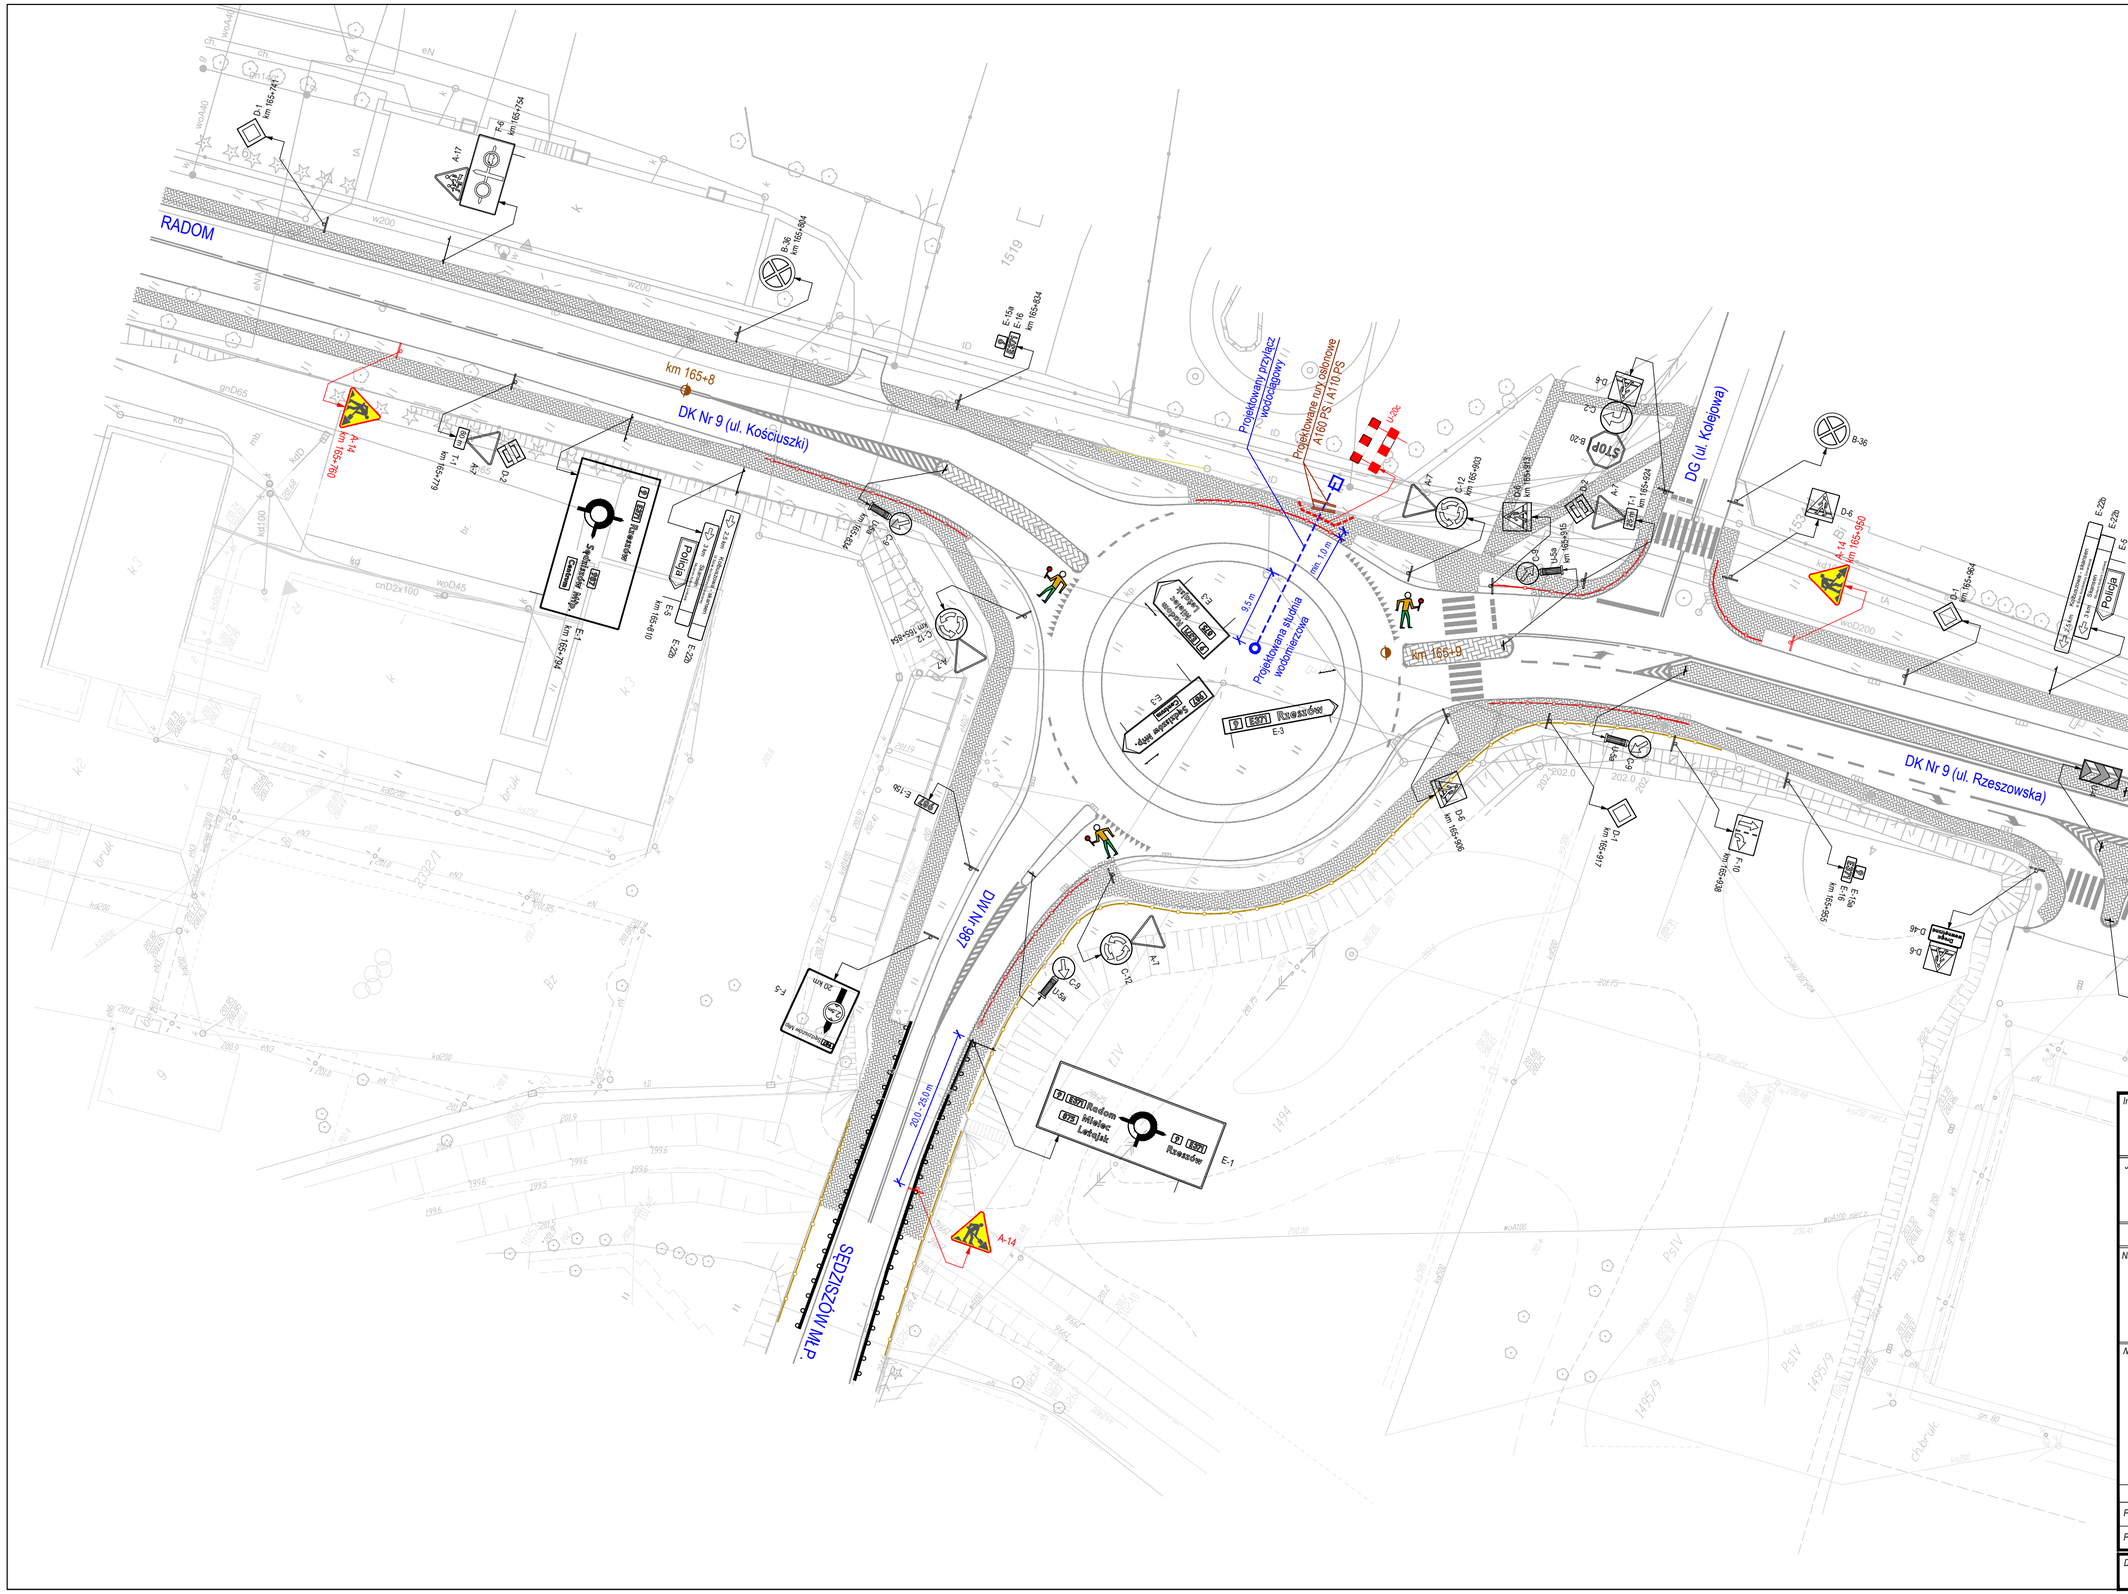

Inwestor:

Gmina Kolbuszowa
ul. Obrońców Pokoju 21
36 - 100 Kolbuszowa

Jednostka projektowa:

"DROGI" Rafał Dziedzic
ul. Graniczna 7/7
35 - 326 Rzeszów

PROJEKT CZASOWEJ ORGANIZACJI RUCHU

Nazwa zadania:

Budowa przyłącza wodociągowego ze studnią wodomierzową na skrzyżowaniu DK Nr 9 Radom - Rzeszów z DW Nr 987 Kolbuszowa - Sędziszów Młp. w km 165+880 na działkach o Nr ewid. 1492 i 1491/2 położonych w m. Kolbuszowa.

Nazwa rysunku:

PROJEKTOWANA ORGANIZACJA RUCHU

Zabezpieczenie robót budowlanych związanych z budową przyłącza wodociągowego ze studnią wodomierzową na skrzyżowaniu DK Nr 9 Radom - Rzeszów z DW Nr 987 Kolbuszowa - Sędziszów Młp. w km 165+880 w m. Kolbuszowa.

Funkcja	Tytuł zawodowy, imię i nazwisko	Nr uprawnień	Podpis
Projektował:	mgr inż. Rafał Dziedzic	PDK/0023/POOD/08	
Projektował:	mgr inż. Marcin Bechta	PDK/0113/POOD/06	

Data opracowania:	Skala:	Nr rysunku:
MAJ 2020	1 : 500	2