


Załącznik graficzny do charakterystyki planowanego przedsięwzięcia:
 Lokalizacja przedsięwzięcia
 pn. „Uzbrojenie terenów na osiedlu
 św. Brata Alberta w Kolbuszowej – etap II”

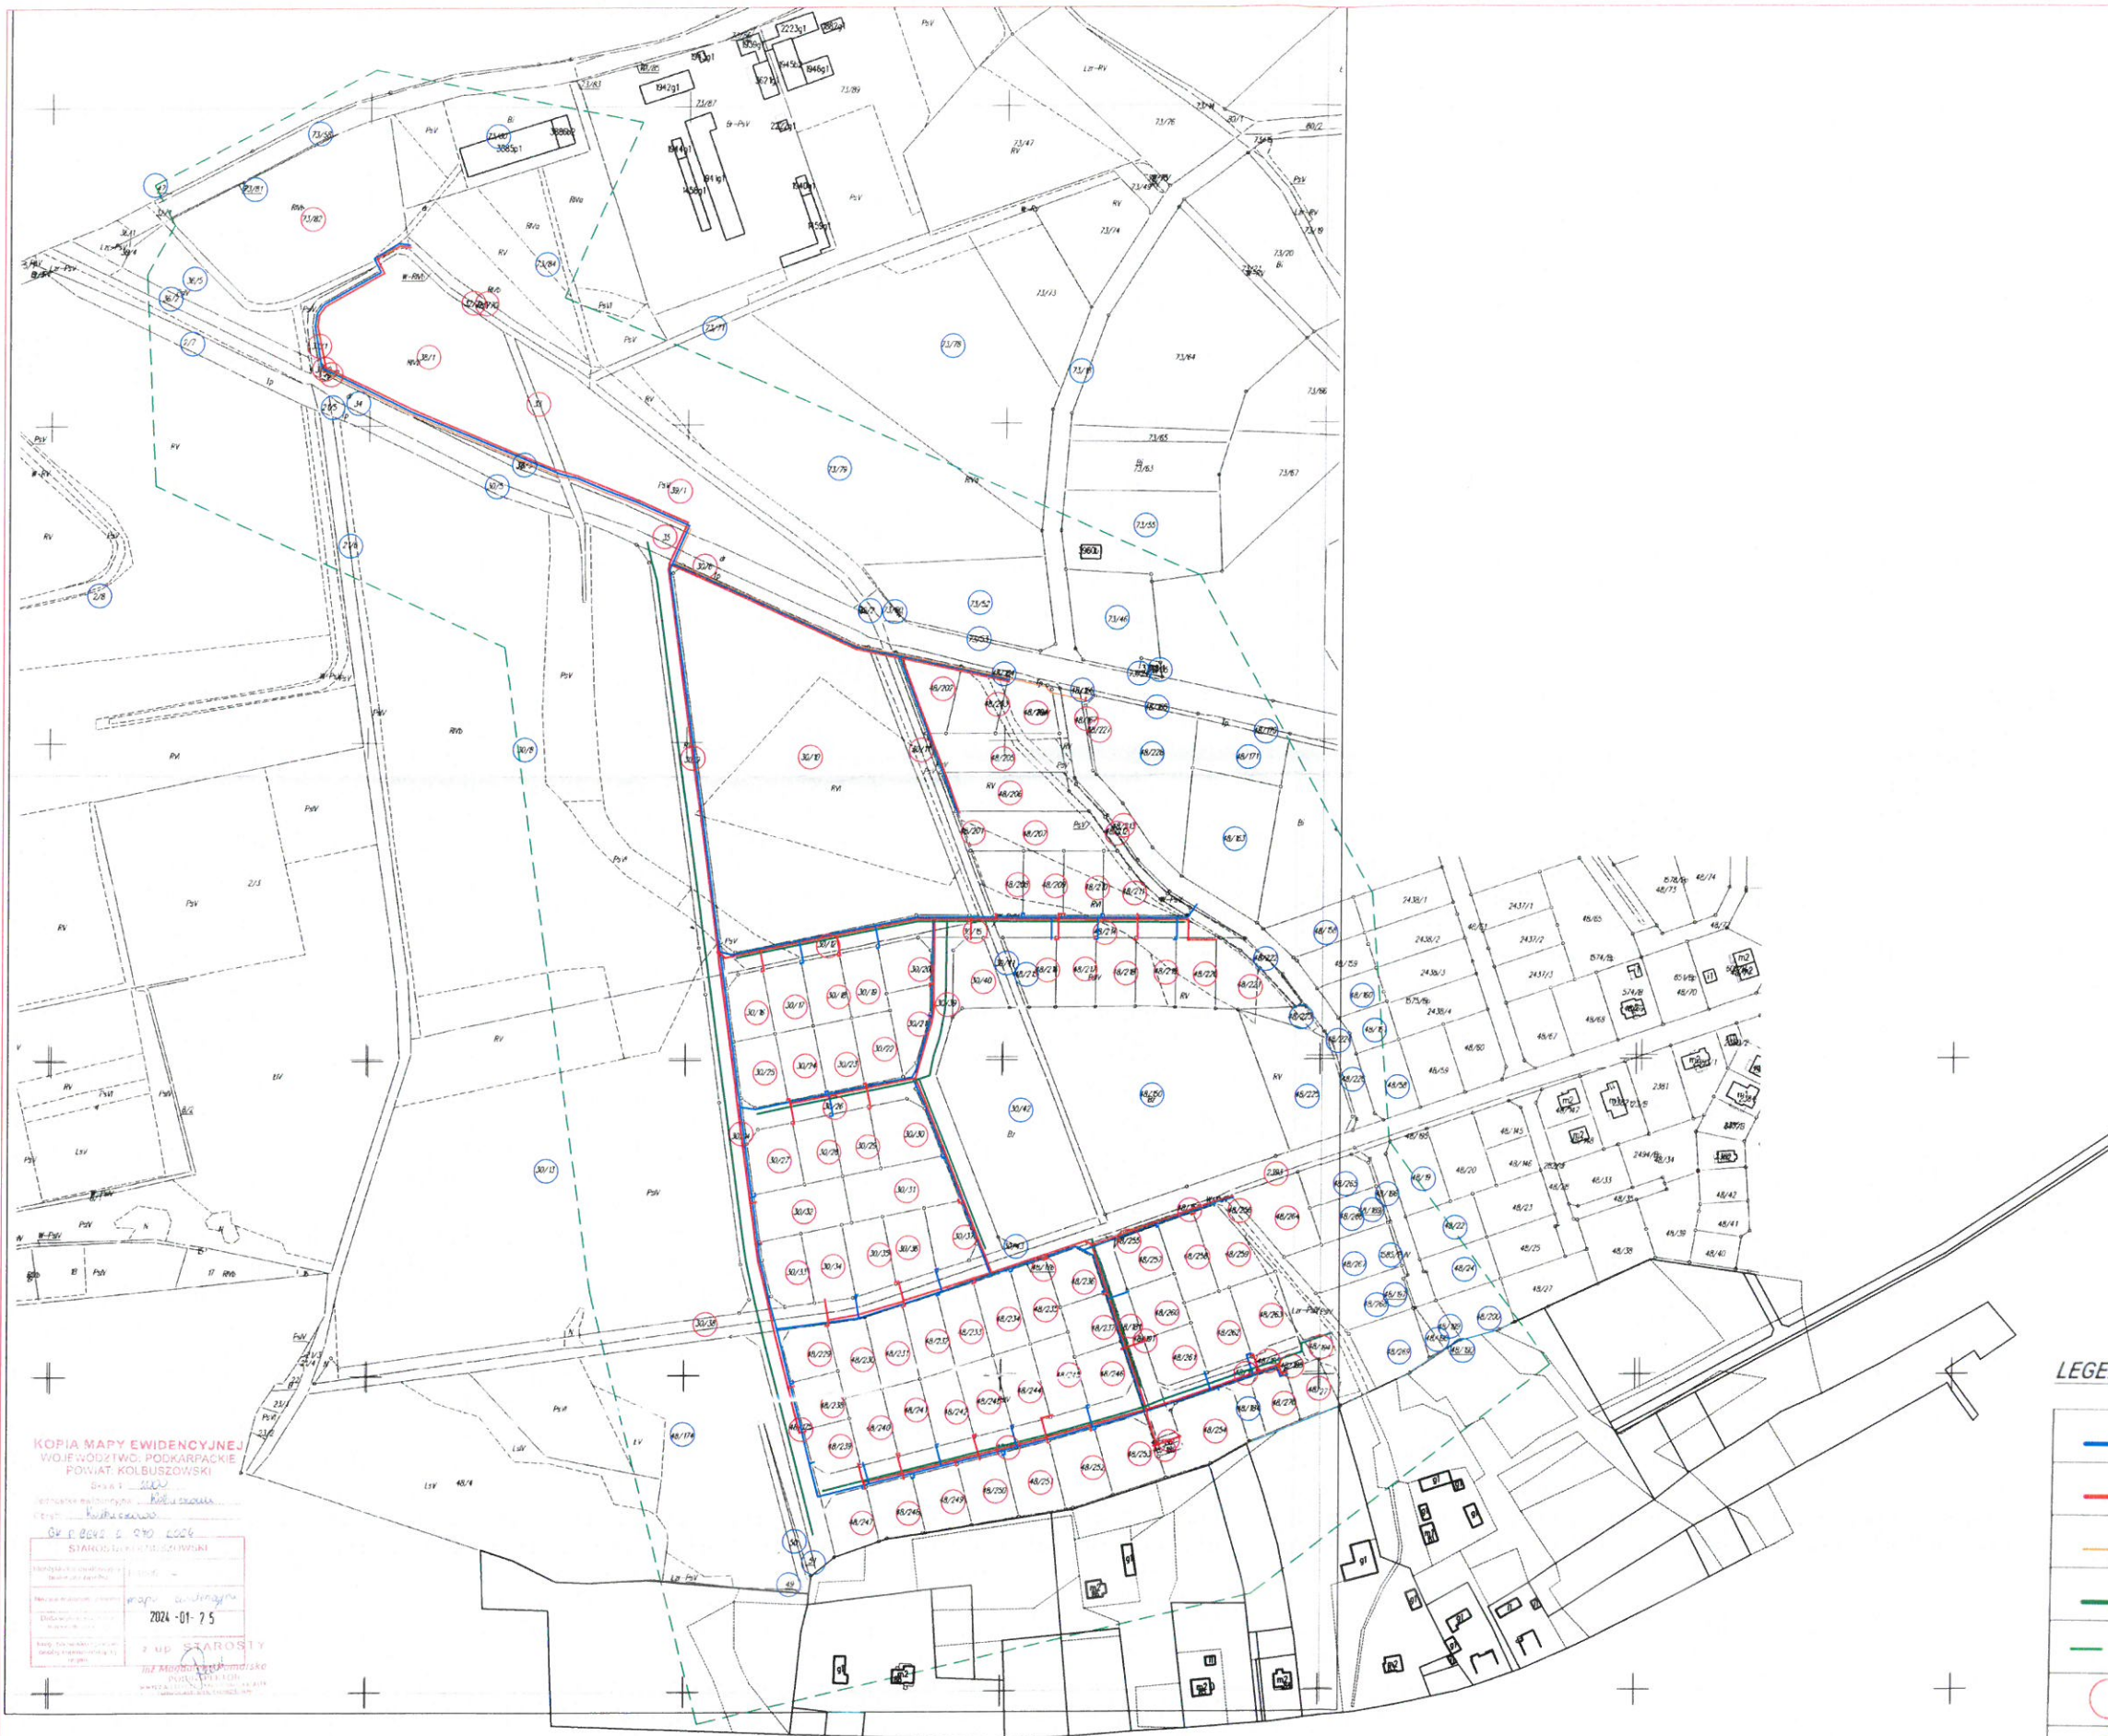

KOPIA MAPY EWIDENCYJNEJ
 WOJEWÓDZTWO PODKARPACKIE
 POWIAT KOLBUSZOWSKI
 DZIAŁ 1 - 210/01
 2024-01-7 5
 STAROSTA KOLBUSZOWSKI
 J. K. STAROSTA

LEGENDA:

	Projektowana sieć wodociągowa PE $\varnothing 110 \times 6,6$ L = 3 012 m
	Projektowana sieć kanalizacji san. grawitacyjnej L = 2 954 m
	Projektowana sieć kanalizacji sanitarnej tłocznej PE $\varnothing 110$, L = 552,0 m
	Projektowana sieć kanalizacji deszczowej L = 1 690,00 m
	Zakres oddziaływania inwestycji – 100 m od projektowanej infrastruktury
	Działki na których zaprojektowana jest sieć kanalizacyjna oraz sieć wodociągowa
	Działki objęte zakresem oddziaływania, na których nie jest zaprojektowana sieć kanalizacyjna oraz sieć wodociągowa