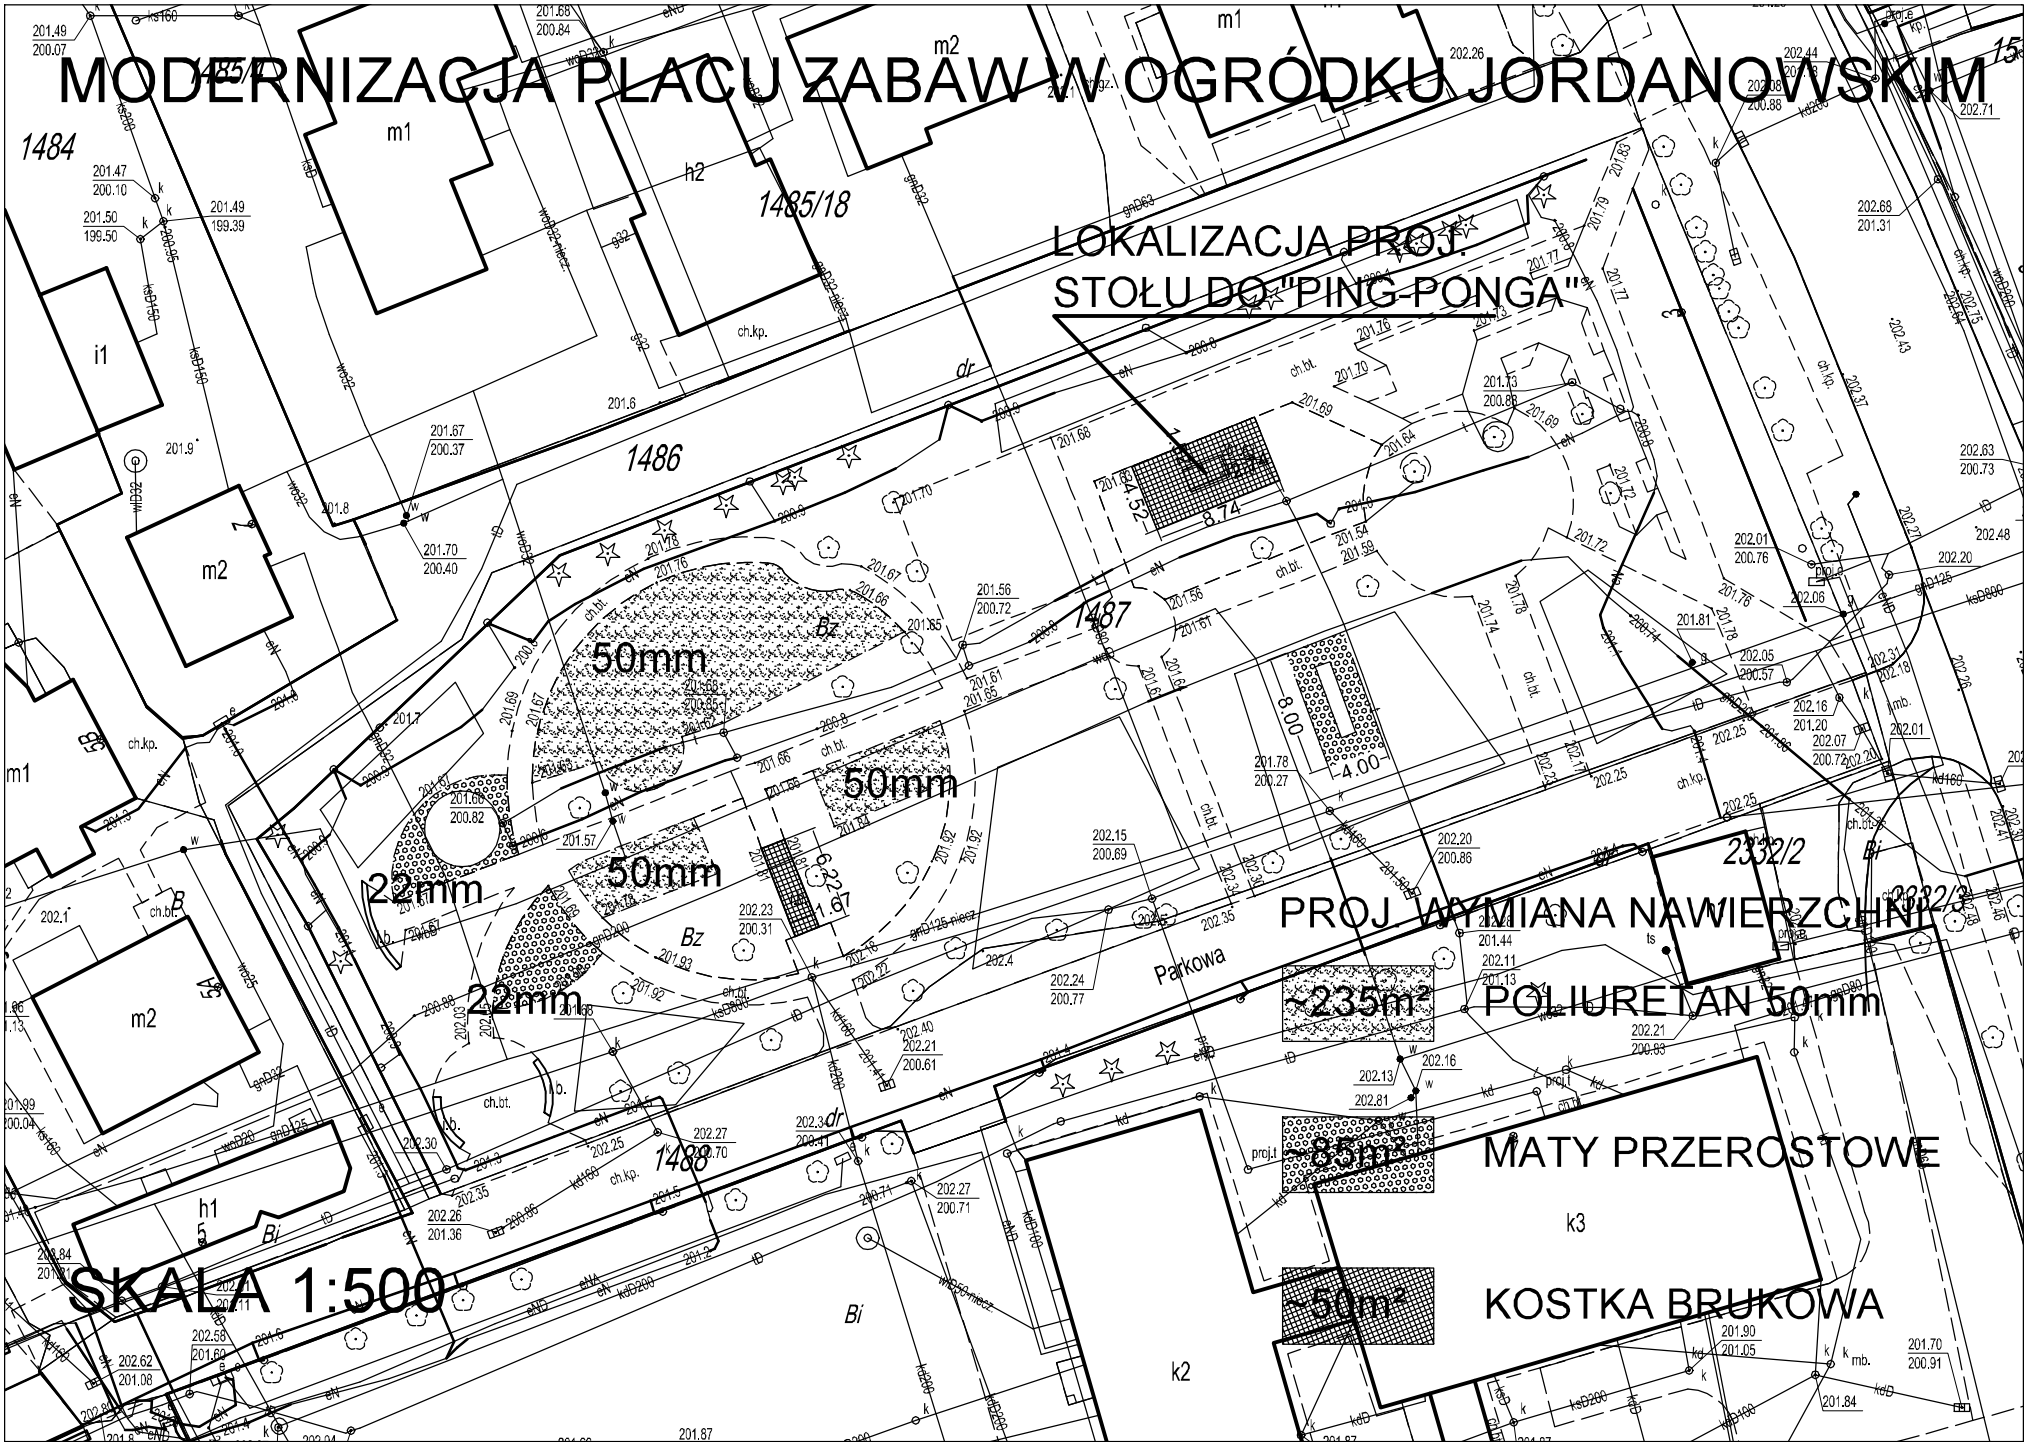MODERNIZACJA PLACU ZABAW W OGRÓDKU JORDANOWSKIM