

**SCHEMAT FUNKCJONALNO-PRZESTRZENNY  
Z POWIERZCHNIĄ POSZCZEGÓLNYCH TERENÓW  
WYRAŻONĄ W m<sup>2</sup>**



**SUMA POWIERZCHNI TERENÓW  
Z PODZIAŁEM NA PRZEZNACZENIE**

tereny	suma powierzchni terenów [m <sup>2</sup> ]
E	111
KP	133
K	176
KDW	7361
WS	13271
KS	14163
UK	21676
ZC	26173
MN/U	27216
UP/U	28030
ZP	29080
ZI	30236
UP	32962
P	37134
KDL	56082
U	62289
ZL	108444
KDD	130952
MN	479540

**MIEJSCOWY PLAN ZAGOSPODAROWANIA PRZESTRZENNEGO  
OBEJMUJĄCY TEREN POŁOŻONY W REJONIE ULIC OBROŃCÓW POKOJU  
I ŚW. BRATA ALBERTA W KOLBUSZOWEJ**

--PROJEKT PLANU--

**Legenda**

**OZNACZENIA BĘDĄCE USTALENIAMI PLANU**


- GRANICA OBSZARU OBJĘTEGO PLANEM
- LINIA ROZGRANICZAJĄCA TERENY
- NIEPRZEKRACZALNA LINIA ZABUDOWY
- STREFA TECHNICZNA OD LINII ELEKTROENERGETYCZNYCH
- LINIA WYMIAROWA WRAZ Z WARTOŚCIĄ PODANĄ W METRACH
- DOMINANTA ARCHITEKTONICZNA

**PRZEZNACZENIE TERENÓW**


- KDL TEREN DROGI PUBLICZNEJ KLASY LOKALNEJ
- KDD TEREN DROGI PUBLICZNEJ KLASY DOJAZDOWEJ
- KDW TEREN DROGI WEWNĘTRZNEJ
- KP TEREN CIĄGU PIESZEGO
- MN TEREN ZABUDOWY MIESZKANIOWEJ JEDNORODZINNEJ
- MNU TEREN ZABUDOWY MIESZKANIOWO-USŁUGOWEJ
- U TEREN ZABUDOWY USŁUGOWEJ
- UP TEREN USŁUG PUBLICZNYCH
- UPU TEREN USŁUG PUBLICZNYCH I ZABUDOWY USŁUGOWEJ
- UK TEREN USŁUG SAKRALNYCH
- P TEREN OBIEKTÓW PRODUKCYJNYCH, SKŁADÓW, MAGAZYNÓW
- ZC TEREN CMENTARZA
- KS TEREN KOMUNIKACJI
- ZP TEREN ZIELENI PUBLICZNEJ
- ZL TEREN LASU
- ZI TEREN ZIELENI NIURZĄDZONEJ
- WS TEREN WÓD POWIERZCHNIOWYCH
- E TEREN INFRASTRUKTURY TECHNICZNEJ - ENERGETYKA
- K TEREN INFRASTRUKTURY TECHNICZNEJ - KANALIZACJA

**OZNACZENIE WYNIKAJĄCE Z PRZEPISÓW ODREBNYCH**

- STREFA OCHRONY SANITARNEJ OD CMENTARZA
  - 50 m
  - 150 m
- STANOWISKO ARCHEOLOGICZNE
- OZNACZENIA MAJĄCE CHARAKTER INFORMACYJNY**
  - PROPONOWANY PODZIAŁ NA DZIAŁKI WRAZ Z POWIERZCHNIĄ DZIAŁKI
  - NAPOWIETRZNA LINIA WYSOKIEGO NAPIĘCIA 110 kV
  - NAPOWIETRZNA LINIA WYSOKIEGO NAPIĘCIA 220 kV

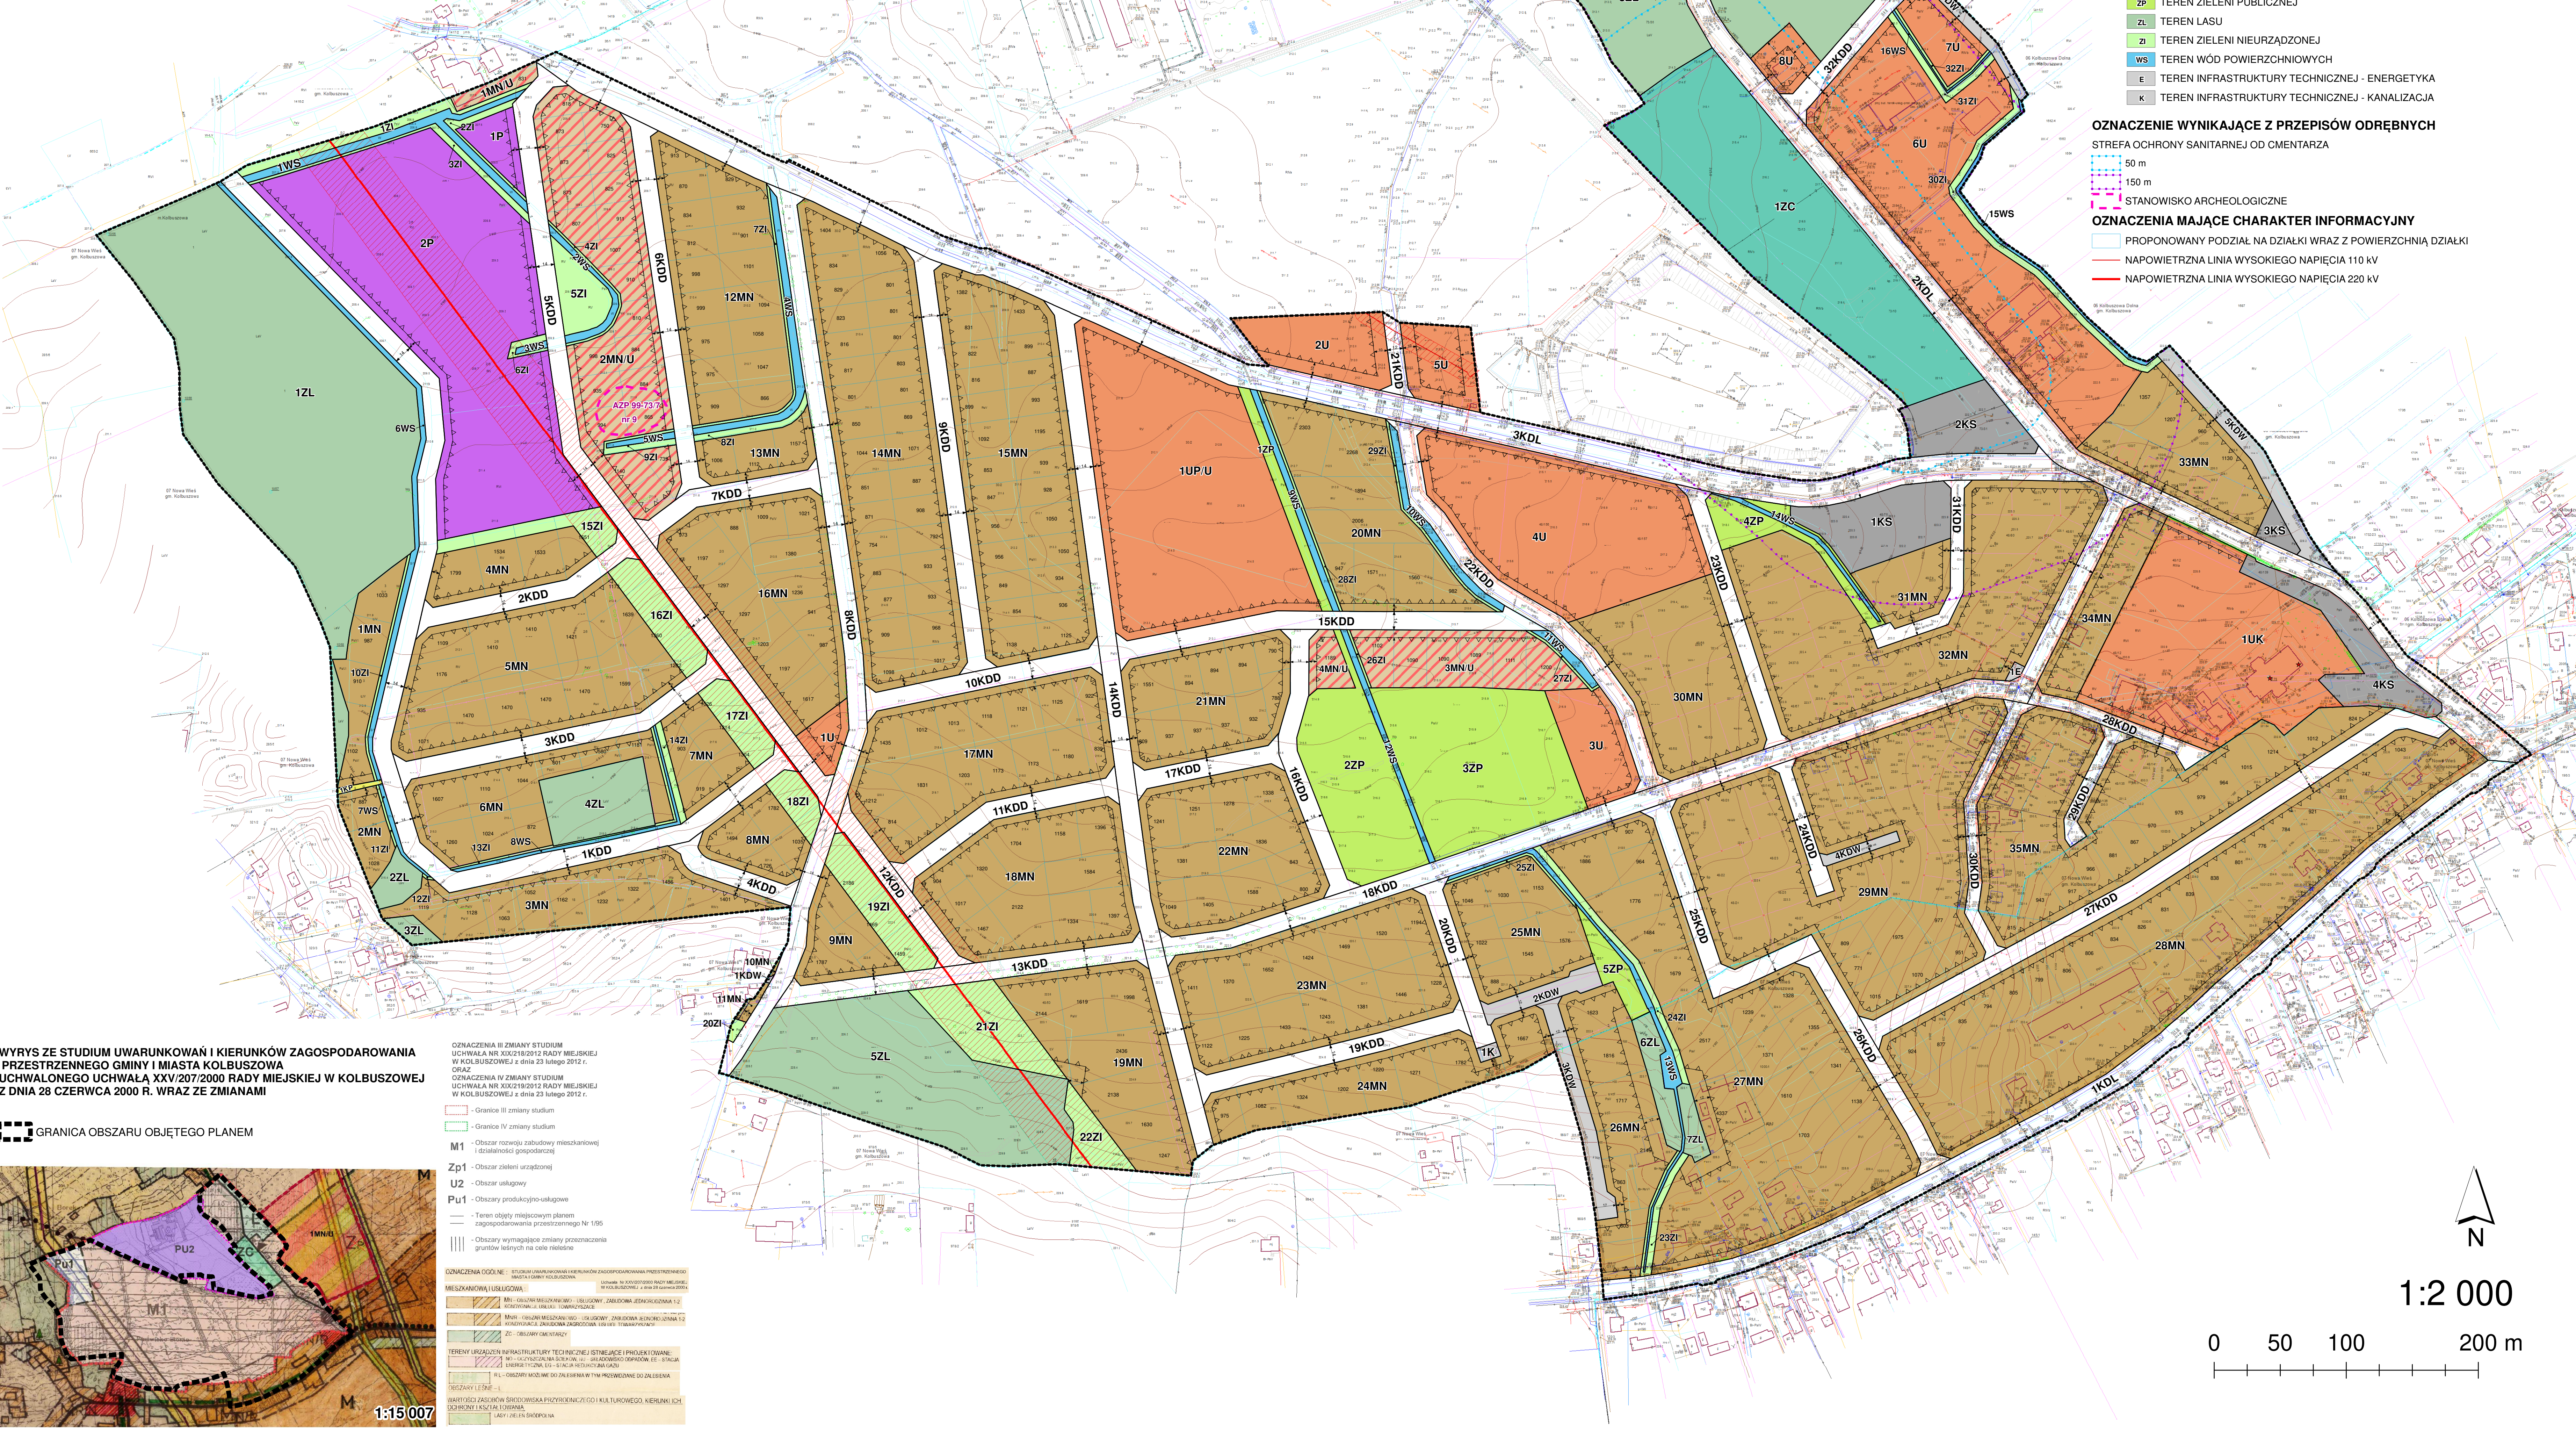

**WYRYS ZE STUDIUM UWARUNKOWAŃ I KIERUNKÓW ZAGOSPODAROWANIA  
PRZESTRZENNEGO GMINY I MIASTA KOLBUSZOWA  
UCHWAŁONEGO UCHWAŁĄ XXV/207/2000 R. WRAZ Z ZMIANAMI  
Z DNIA 28 CZERWCA 2000 R. WRAZ Z ZMIANAMI**

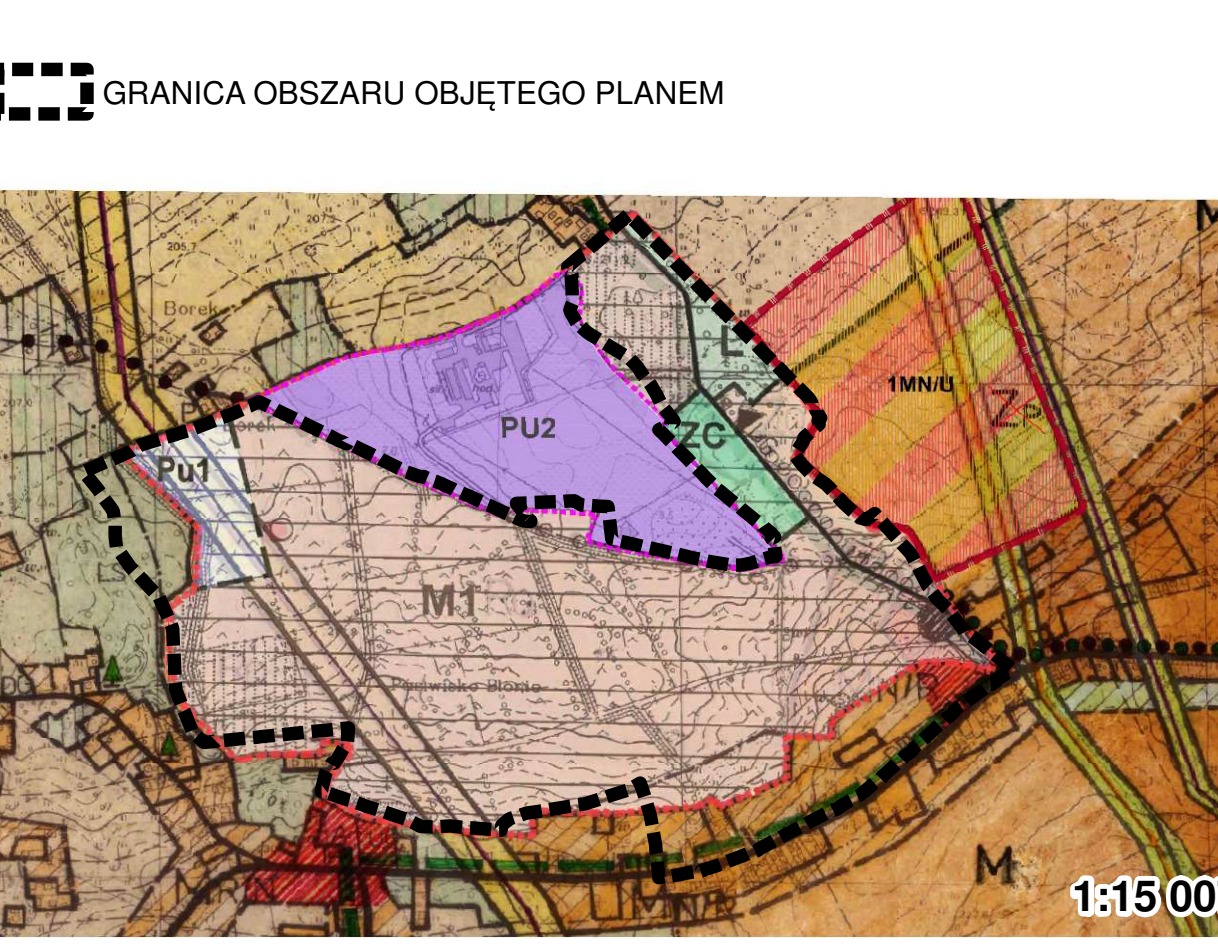

- OZNACZENIA II ZMIANY STUDIUM UCHWAŁA NR XXV/219/2012 R. RADY MIEJSKIEJ W KOLBUSZOWEJ z dnia 23 marca 2012 r.
- OZNACZENIA IV ZMIANY STUDIUM UCHWAŁA NR XXV/219/2012 R. RADY MIEJSKIEJ W KOLBUSZOWEJ z dnia 23 marca 2012 r.
- Granica II zmiany studium
- Granica IV zmiany studium
- M1 - Obszar planu zabudowy mieszkaniowej (dzielnice gospodarcze)
- Zp1 - Obszar zabudowy usługowej
- U2 - Obszar usługowy
- Pu1 - Obszar produkcyjno-usługowy
- Teren objęty miejscowym planem zagospodarowania przestrzennego Nr 1/95
- Obszary wymagające zmiany przeznaczenia gruntów leśnych na cele nieleśne
- OZNACZENIA OGÓLNE - STUDIUM UWARUNKOWAŃ I KIERUNKÓW ZAGOSPODAROWANIA PRZESTRZENNEGO MIASTA KOLBUSZOWA
- M1 - Obszar zabudowy mieszkaniowej (dzielnice gospodarcze)
- M2 - Obszar zabudowy mieszkaniowej (dzielnice gospodarcze)
